Mark Renkema
Makelaardij



VRAAGPRIJS € 1.350.000,- K.K.

MARIAPLAATS 32 C
UTRECHT

030-30 30 011
markrenkemamakelaardij.nl

Goed advies, daar kun je mee verder



Mark R. Renkema

Beëdigd makelaar taxateur

mark@markrenkemamakelaardij.nl
+31 6 11 56 55 22

Brenda Mathijsen A-RMT

Assistent makelaar taxateur

brenda@markrenkemamakelaardij.nl
+31 30 30 30 011

De woningmakelaardij is ons specialisme. Graag delen wij onze kennis en ervaring om jou te helpen met alle vragen op het gebied van wonen. Wil je verbouwen of kies je toch voor verhuizen? Wij kijken graag met je mee. Maak vrijblijvend een afspraak: 030 30 30 011

KENMERKEN

Bouwjaar	1996
Soort	eengezinswoning
Kamers	4
Inhoud	530 m^3
Woonoppervlakte	164 m^2
Gebouw gebonden buiten ruimte	26 m^2
Verwarming	vloerverwarming geheel
Isolatie	dakisolatie, muurisolatie, vloerisolatie
Energielabel	A++

OMSCHRIJVING

Bijzonder wonen aan de Mariaplaats — architectuur, rust en uitzicht op de tuin van Karel V

Eeuwenoude bomen voor je raam, een zonnig dakterras met volledige privacy en de binnenstad van Utrecht aan je voeten. Aan de Mariaplaats staat dit bijzondere woonhuis met vier bouwlagen, een eigen parkeerplaats en een interieur waarin alles op elkaar is afgestemd. In 2022 werd de woning teruggebracht tot casco, volledig gerenoveerd en verduurzaamd. Onder binnenhuisarchitectuur van StrandNL ontstond een huis waarin vormgeving en dagelijks comfort elkaar versterken.

Het resultaat is een verrassend stadswoonhuis met een zeer hoog afwerkingsniveau, energielabel A++ en zeer lage energiekosten. Een rustige plek midden in de stad, met vanuit de woonkamer een prachtig uitzicht op de Officierstuin van hotel Karel V.

Een huis met een eigen signatuur
Achter de gevel van deze woning uit de jaren negentig gaat een zorgvuldig ontworpen interieur schuil. Bij de renovatie bleef alleen de positie van de trappen en installatieschachten behouden. Daaromheen werd de woning opnieuw ingedeeld, met voor iedere bouwlaag een eigen functie.
De groene kern vormt het herkenbare middelpunt van het ontwerp en verbindt de verdiepingen met elkaar. Het rustige kleurenpalet daaromheen laat deze kleur mooi tot haar recht komen. Maatwerkkasten bieden niet alleen veel bergruimte, maar vormen ook wanden en verbinden de verschillende ruimtes. Installaties zijn hierin doordacht opgenomen. Dat geeft het huis een verzorgde, samenhangende uitstraling, waarbij achter ieder detail een idee zit.

Binnenkomen en werken op de begane grond
Na de entree en hal kom je bij de garderobe en pantry. Deze verdieping is ingericht als werkverdieping, met aan de voorzijde een werkkamer en aan de achterzijde een tweede werkruimte die ook als logeerkamer wordt gebruikt. Een prettige indeling voor wie thuiswerkt, regelmatig gasten ontvangt of graag een eigen ruimte heeft voor hobby's.
De doorlopende kastenwand verbindt de ruimtes en biedt plek voor boeken, persoonlijke voorwerpen en verzamelingen. Vanuit de achterste kamer stap je de beschutte patio op. Hier bevindt zich ook een afsluitbare parkeerplek voor fietsen. De achteruitgang is via de Walsteeg met de auto bereikbaar: handig voor boodschappen, bagage of het in- en uitladen.

Wonen tussen stad en tuin
Op de eerste verdieping ontvouwt zich de woonetage. De woonkamer beslaat de gehele achterzijde en kijkt uit op het groen en de oude bomen van de Officierstuin van Karel V. Het historische Duitse Huis vormt hier een bijzonder decor.

Je ervaart de ruimte en rust van de tuin, terwijl de levendigheid van de Mariaplaats zo dichtbij is. Boven de patio ligt bovendien een balkon, direct aan de woonkamer. Rond de centrale kern loopt de woonverdieping door naar de luxe woonkeuken. Hier komen het maatwerk en de aandacht voor afwerking opnieuw samen. Het verlaagde plafond verbindt de apparatenwand met het keukengedeelte en biedt ruimte aan geïntegreerde verlichting en afzuiging. De keuken is voorzien van inbouwapparatuur van Miele, Bosch en Siemens en een Quooker. Een uitnodigende plek om uitgebreid te koken, samen te eten en nog lang aan tafel te blijven zitten.

Slapen en buitenleven op de bovenste verdieping
De bovenste verdieping is ingericht als slaapverdieping, met de slaapkamer, een badkamer met douche en een afzonderlijk toilet rond de centrale kern. Een bijzonder architectonisch detail is het glazen binnenbalkon boven de trap: een lichte plek om even in de ochtendzon te zitten.
Op deze verdieping ligt ook het dakterras van circa 16 m². Door de ligging op het zuiden, de volledige privacy en het vrije uitzicht is dit een heerlijke buitenruimte. Van een rustige koffie tot een lange zomeravond: hier geniet je van buiten zijn op een beschutte plek midden in Utrecht.

Een kelderverdieping die echt iets toevoegt
Ook de zeer ruime kelderverdieping is meegenomen in het ontwerp en de verduurzaming. Deze volledig geïsoleerde laag is ingericht als gebruiksruimte, met maatwerkkasten, een waskamer en de tweede badkamer. Daarmee heeft ook het praktische deel van het wonen een volwaardige plek in huis gekregen.
Vanuit de kelderverdieping heb je toegang tot de onderliggende parkeergarage. Hier beschik je over een privéparkeerplaats met een eigen laadpunt van 11 kW. Een bijzonder comfortabel gegeven op deze centrale locatie.

Verduurzaming die je dagelijks ervaart
De renovatie ging veel verder dan het zichtbare interieur. De woning is volledig elektrisch en voorzien van uitstekende isolatie en uitgebreide klimaatinstallaties. De begane grond, eerste verdieping en zolder beschikken over vloerverwarming én vloerkoeling. Op zolder zorgt een koelwand voor aanvullende koeling. De zonwering helpt om de zomerwarmte buiten te houden en kan in de overige seizoenen volledig worden weggehaald.

WTW-balansventilatie zorgt voor frisse lucht met behoud van warmte. Ook via de doucheafvoer wordt warmte teruggewonnen. Een warmtepompboiler verzorgt de warmwatervoorziening.

Vijftien zonnepanelen in oost-westopstelling, met een opgegeven jaaropbrengst van circa 4.000 kWh, zijn gecombineerd met een thuisbatterij van circa 20 kWh. Deze beschikt tevens over een noodstroomvoorziening. Samen

zorgen de voorzieningen voor een aangenaam binnenklimaat en zeer lage energiekosten, zonder gas- of warmtenetaansluiting. Warm in de winter, aangenaam koel in de zomer en comfortabel in het dagelijks gebruik.

Het mooiste van de binnenstad dichtbij
Wonen aan de Mariaplaats betekent dat je Utrecht op ieder moment kunt opzoeken. Een koffie op het plein, een wandeling door de Zadelstraat richting de Dom, boodschappen in de binnenstad of een avond uit eten: je loopt er zo naartoe. Voor groen en een ontspannen wandeling liggen de singel en het Zocherplantsoen dichtbij.

Het conservatorium geeft de omgeving een eigen karakter. Op een zomerse dag kun je rondom de Mariaplaats zomaar de klanken van oefenende studenten opvangen. Ook een concert in de Domkerk past hier moeiteloos in je weekend. En voor een bijzondere lunch of bijzonder diner ligt Karel V om de hoek.

Station Utrecht Centraal ligt om de hoek. Tegelijkertijd keer je thuis terug naar een opvallend rustige woonplek, met de bomen van de Officierstuin voor je raam.

Een huis voor wie houdt van de stad, oog heeft voor architectuur en waarde hecht aan rust en comfort.

Indeling:

Kelder
De voormalige berging in de kelder is omgevormd tot een praktische en verzorgde ruimte die veel toevoegt aan het wooncomfort. Hier bevindt zich de tweede badkamer, voorzien van een douche en een wastafelmeubel, met onder het meubel de aansluitingen voor de wasmachine en droger. Vaste kasten onder de trap en een kastenwand bieden volop bergruimte en zorgen ervoor dat alles een eigen plek heeft.

Vanuit de kelder heb je bovendien rechtstreeks toegang tot de parkeergarage. Zo loop je vanuit de auto binnendoor je woning in: een aangename extra, zeker op koude of regenachtige dagen, of wanneer je met volle boodschappentassen thuiskomt.

Begane grond
Al bij binnenkomst word je meegenomen in de bijzondere binnenhuisarchitectuur. Het samenspel van kleuren, licht en doorkijkjes maakt nieuwsgierig en nodigt uit om de woning verder te ontdekken. Vanuit de entreehal met meterkast kom je in de gang, waar een praktische pantry het gemakkelijk maakt om beneden een kop koffie te zetten of een glas water te pakken. Hier bevinden zich ook het toilet met fontein en het centrale trappenhuis, dat toegang geeft tot de verdiepingen en de kelder.

Aan de voorzijde ligt een lichte studeer- of slaapkamer met fraai geïntegreerde vaste kastruimte. Vanuit deze kamer is ook de technische ruimte onder de trap bereikbaar. De tweede slaapkamer ligt aan de achterzijde en is momenteel in gebruik als werkkamer. Een mooie vaste kastenwand en zorgvuldig aangebrachte verlichting geven deze ruimte een verzorgde, sfeervolle uitstraling. Vanuit de kamer stap je zo de achtergelegen tuin in, een fijne verbinding met buiten.

1e verdieping
Het centraal gelegen trappenhuis verdeelt de eerste verdieping in twee fijne leefruimtes. Aan de achterzijde, aan de Walsteeg, ligt de woonkamer met grote raampartijen en openslaande deuren naar het balkon. Het prachtige uitzicht op de tuin, de bomen en het historische gebouw van Karel V geeft deze ruimte een bijzonder karakter. Hier ervaar je de rijke geschiedenis van de plek, met volop groen in beeld.

Aan de voorzijde bevindt zich de royale woonkeuken, waar drie grote raampartijen zorgen voor een heerlijke lichtinval. De kastenwand biedt plaats aan diverse inbouwapparatuur en veel bergruimte. Blikvanger is het grote kook- en spoeleiland met een licht werkblad van Silestone-composiet, geïntegreerde apparatuur en volop kastruimte. Een uitnodigende plek om uitgebreid te koken, samen te eten en lang na te tafelen.

2e verdieping
De tweede en tevens bovenste verdieping is een royale slaapverdieping met een prachtige open kap. De hoge nok geeft de ruimte karakter en een bijzonder ruimtelijk gevoel. Het vele glas zorgt voor een lichte, transparante uitstraling, terwijl de afsluitbaarheid de gewenste privacy biedt.
Vanuit het slaapgedeelte heb je toegang tot de badkamer en suite, voorzien van een ruime inloopdouche en een prachtig wastafelmeubel met spiegel. Het separate toilet met fontein bevindt zich eveneens op deze verdieping. Ook bereik je hier het prachtige dakterras: een heerlijke plek om de dag rustig te beginnen of nog even van de avond te genieten.

Afmetingen:
Voor de exacte afmetingen van de diverse ruimtes verwijzen we je graag door naar bijgevoegde plattegronden.

Bijzonderheden:
- Woonhuis met vier bouwlagen, gelegen op een zeer rustige plek aan de Mariaplaats.
- In 2022 teruggebracht tot casco, volledig gerenoveerd en verduurzaamd.
- Interieur onder binnenhuisarchitectuur van StrandNL, met hoogwaardig maatwerk door de gehele woning.
- Energielabel A++, volledig elektrisch en zeer lage energiekosten.
- Woonkamer met uitzicht op de Officierstuin van Karel V en een balkon aan de achterzijde.
- Luxe designkeuken met Miele-, Bosch- en Siemens-inbouwapparatuur en Quooker.

De menselijke woningmakelaar

Omdat daar de mooie verhalen liggen
en mijn werk echt van betekenis is.
Die zoektocht, die intensieve persoonlijke
relatie die je aangaat met mensen en
gezinnen, dat maakt mijn werk ontzettend
waardevol en leuk.


Mark Renkema
Makelaardij

Foto's







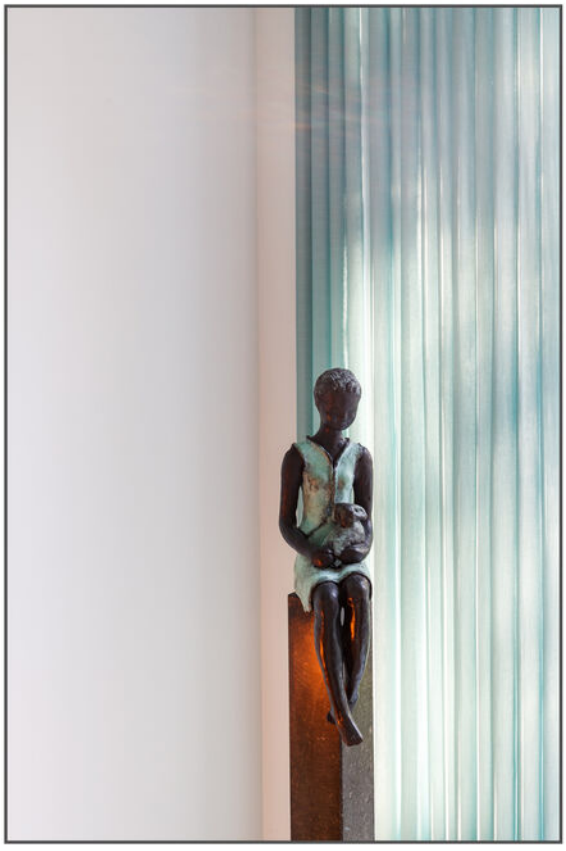












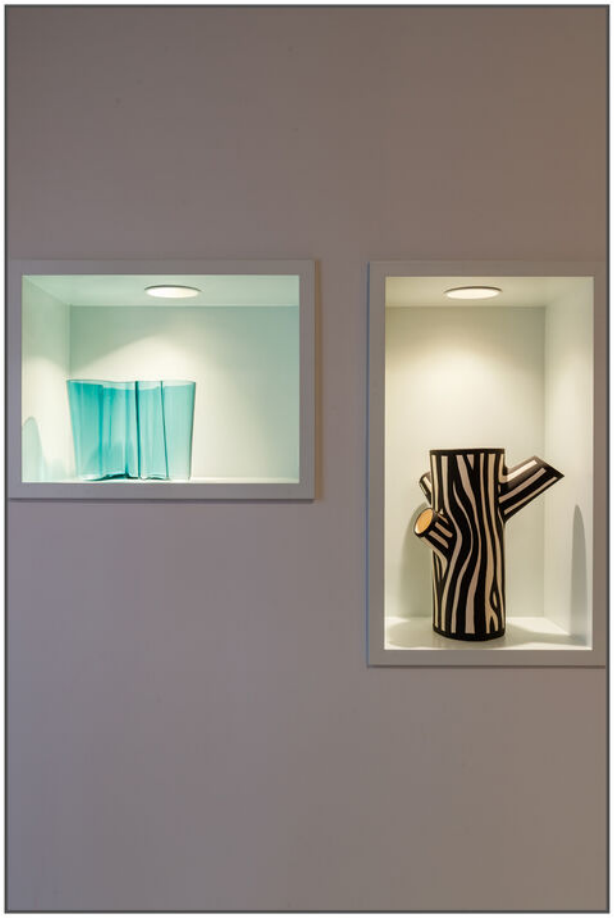























TOULON
ROME

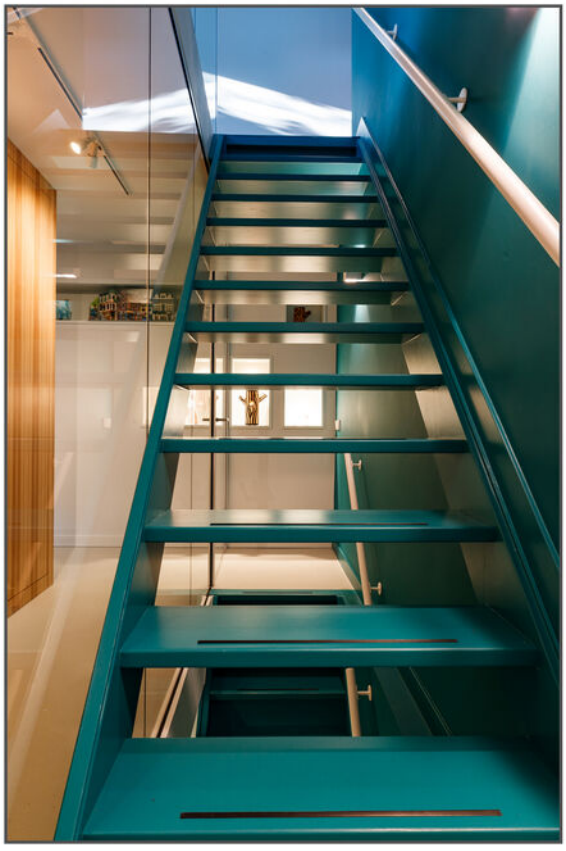



















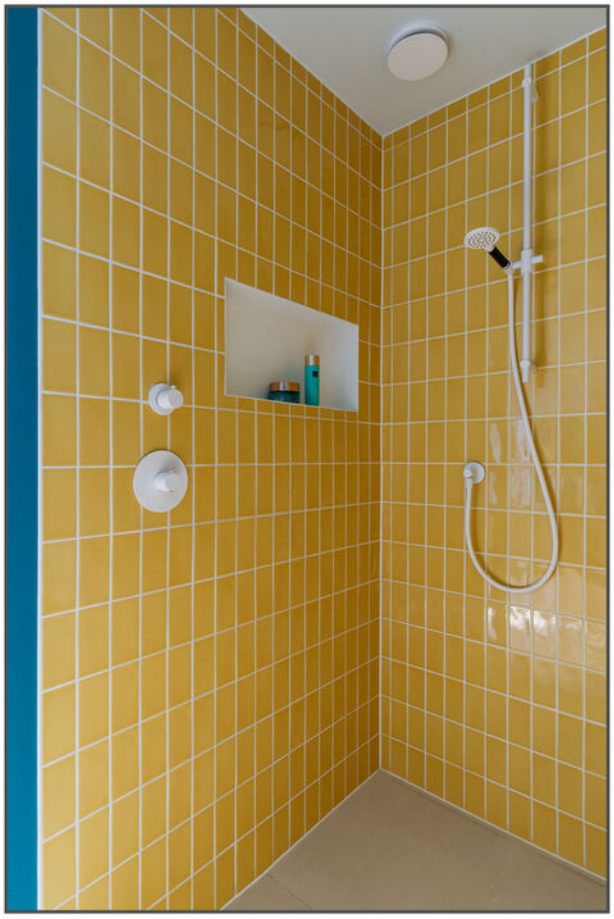


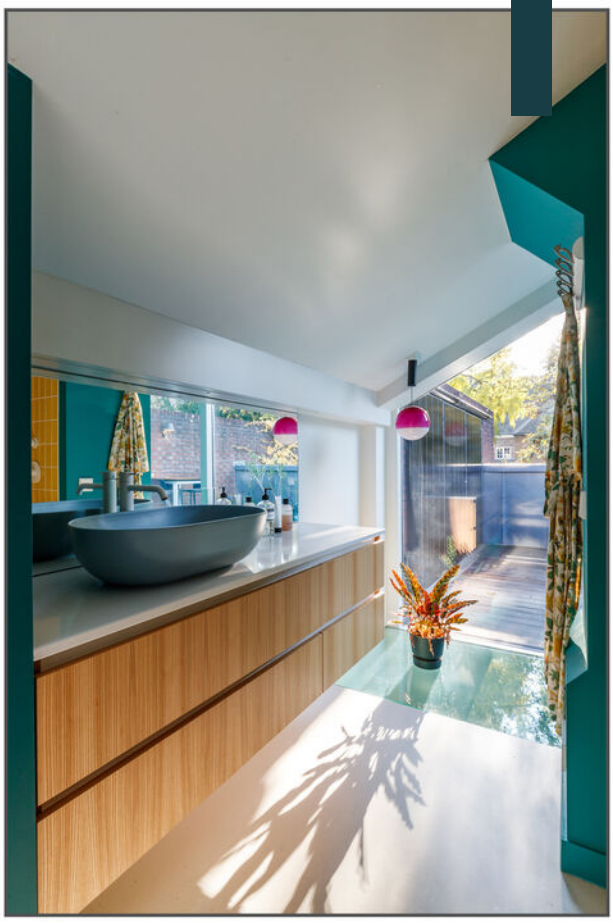







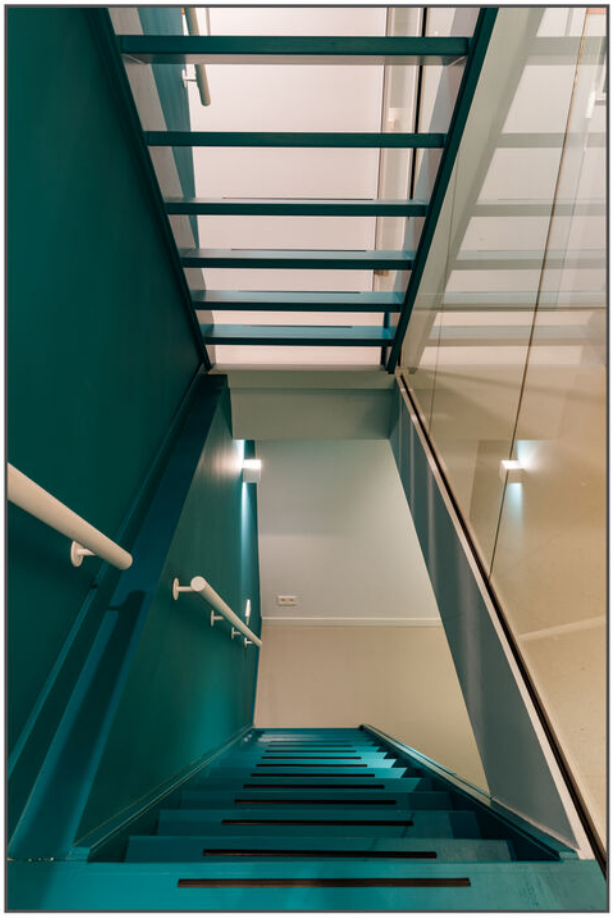










Miele
Miele




Utrecht

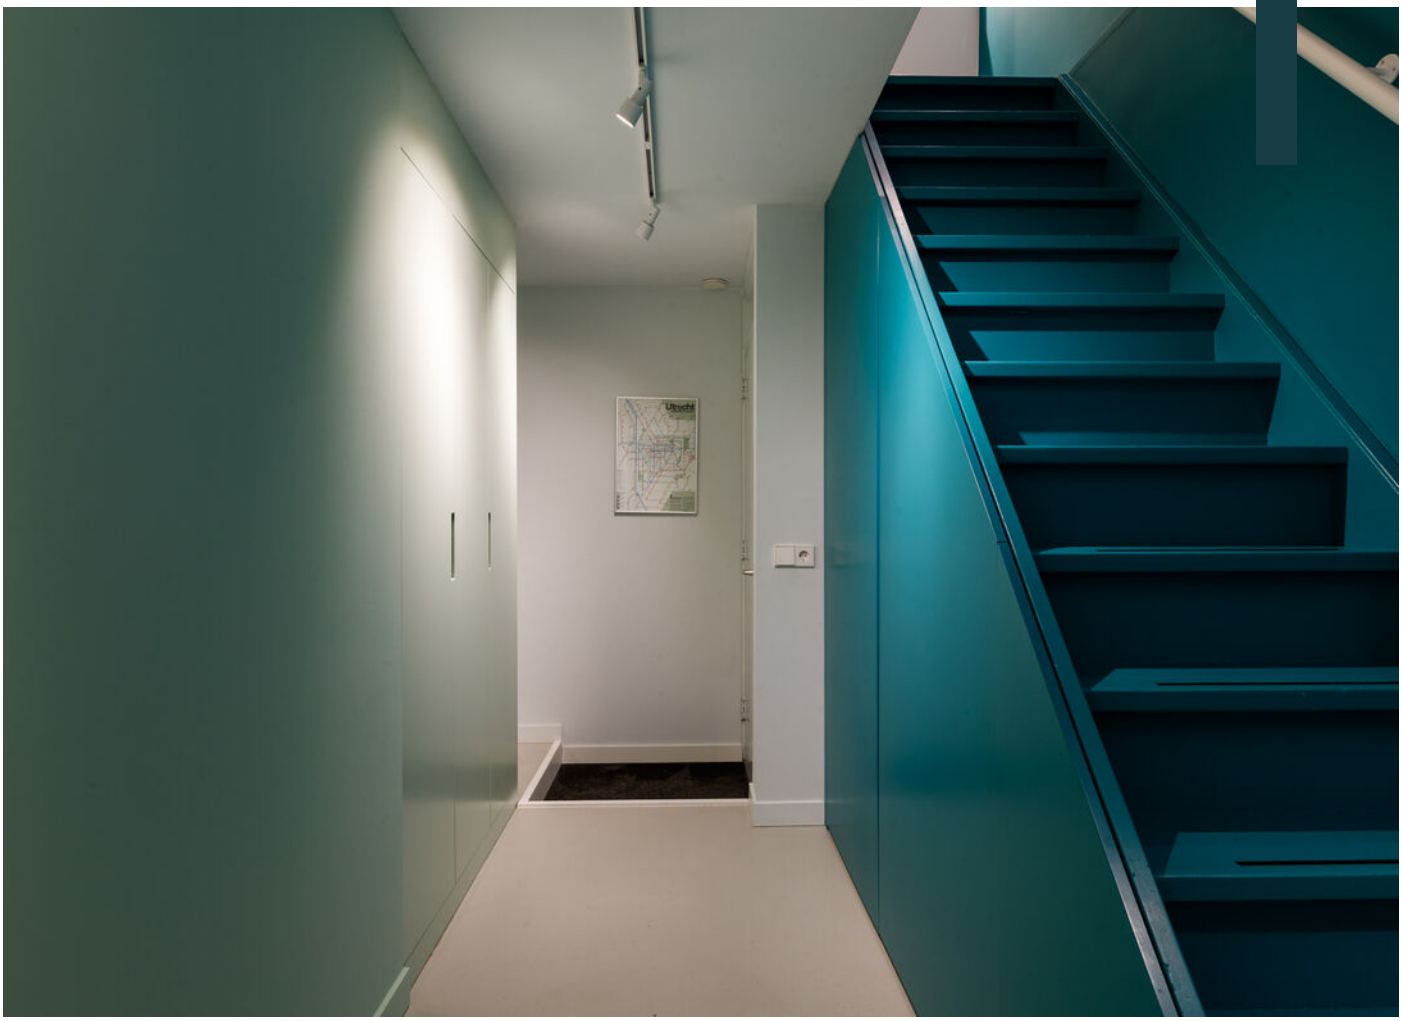
Utrecht

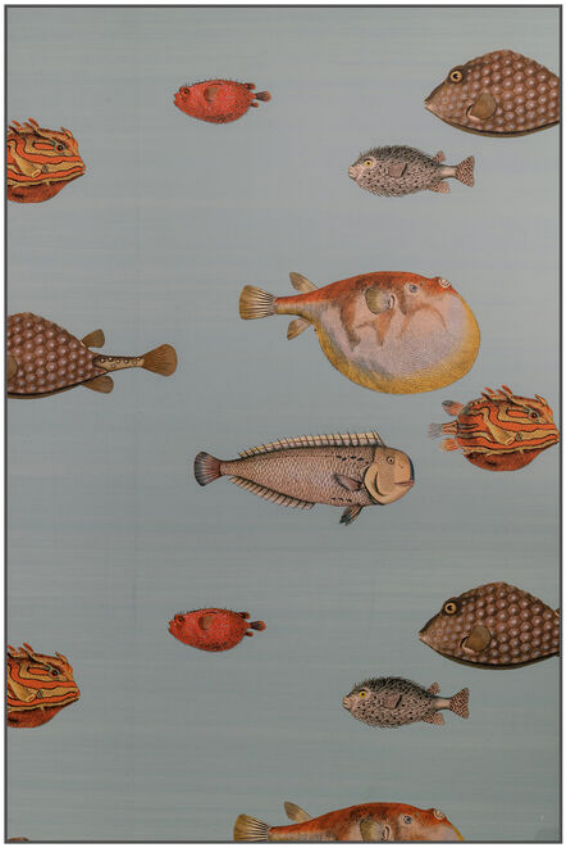


THE NEW YOR




















32ᵉ
32ᶜ
32ᵇ
32ᵃ








Plattegronden


PLATTEGROND




PLATTEGROND

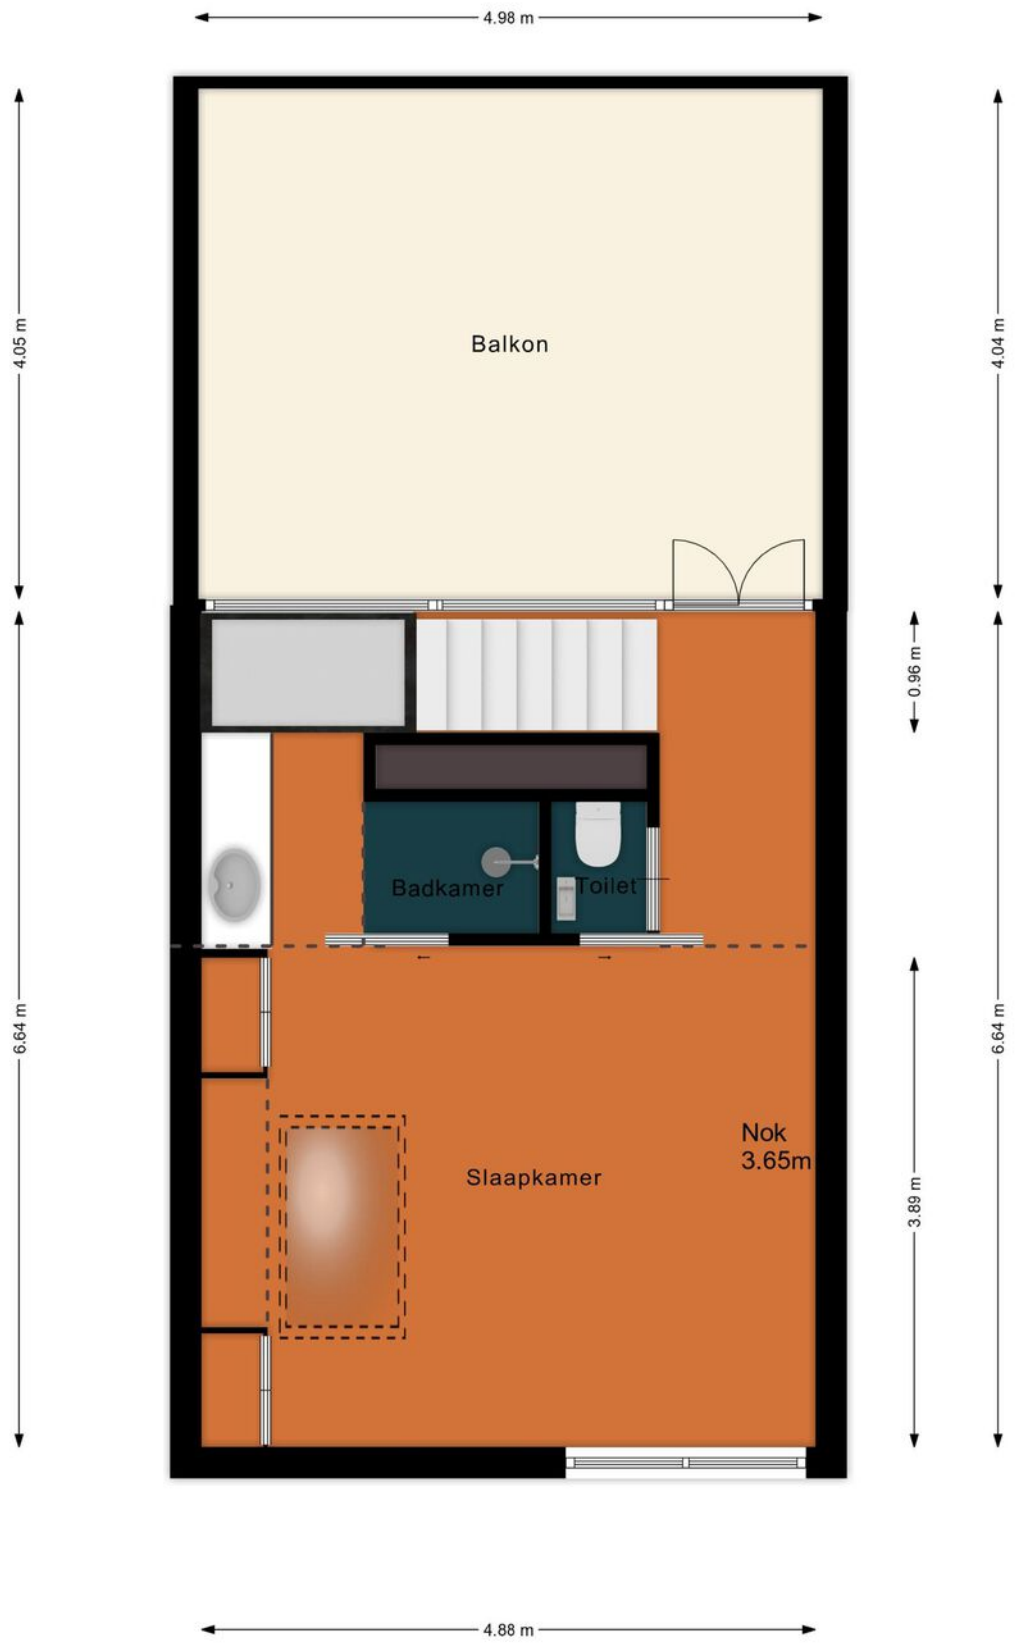


PLATTEGROND

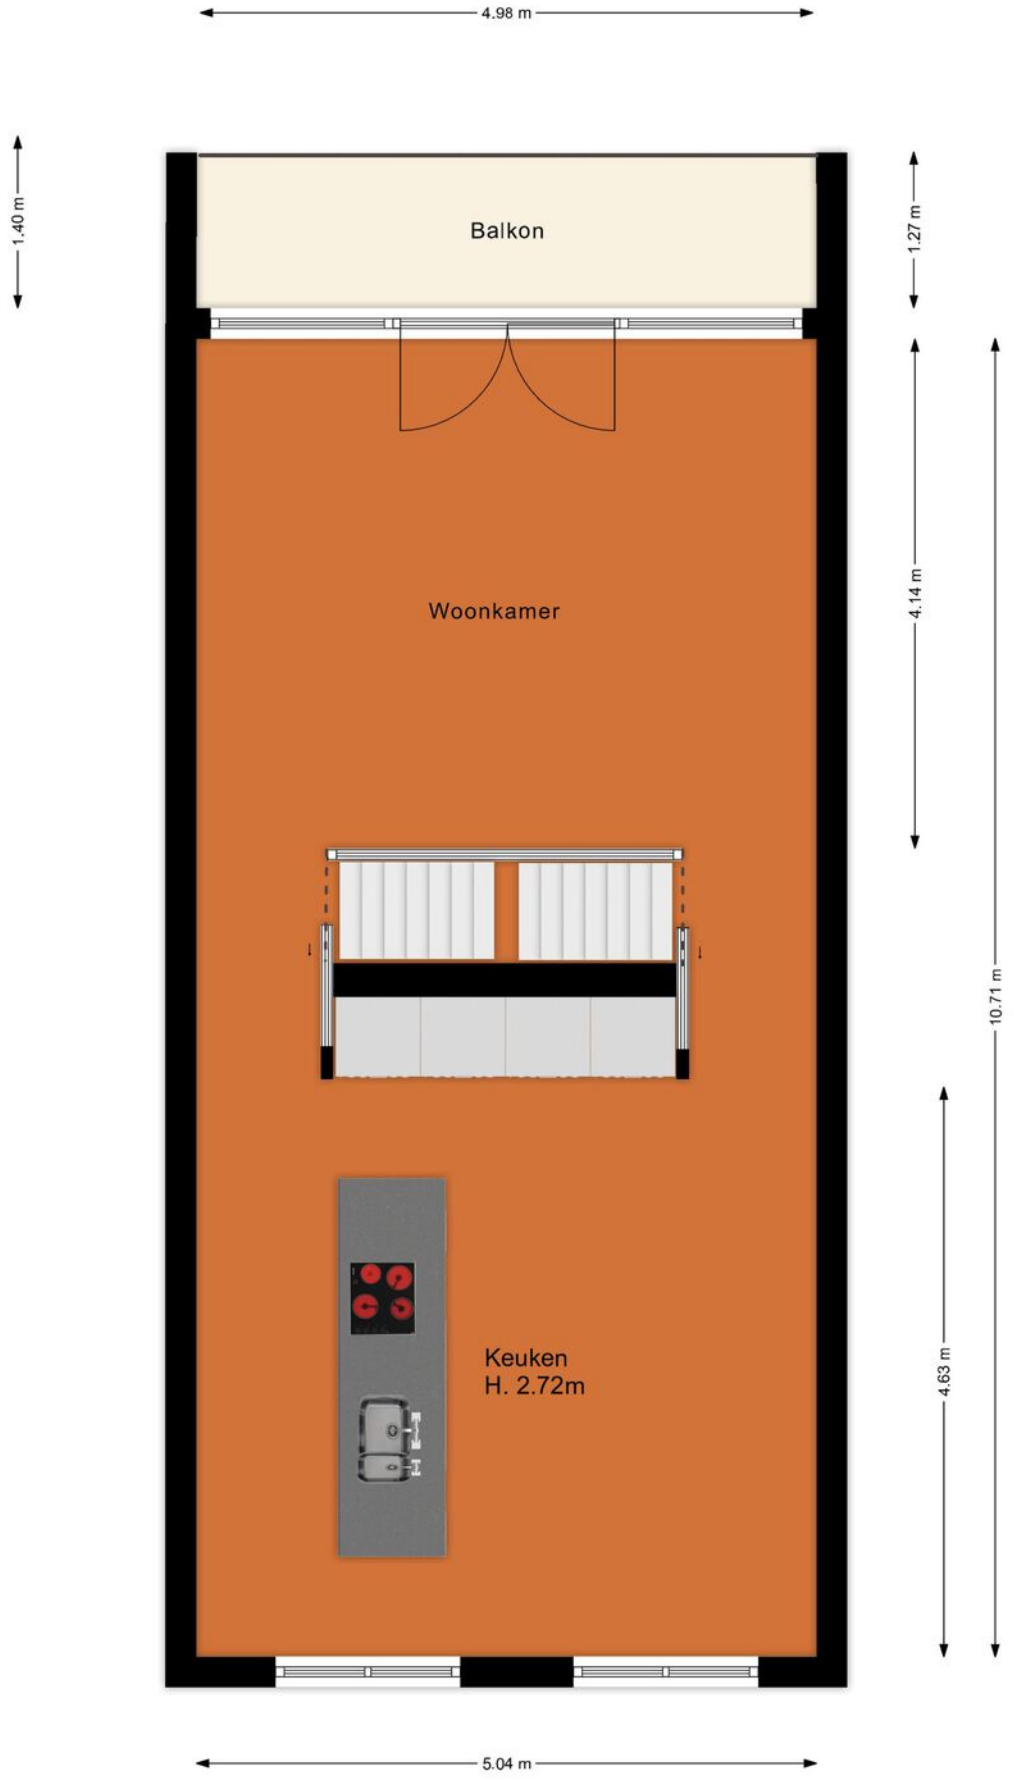


PLATTEGROND

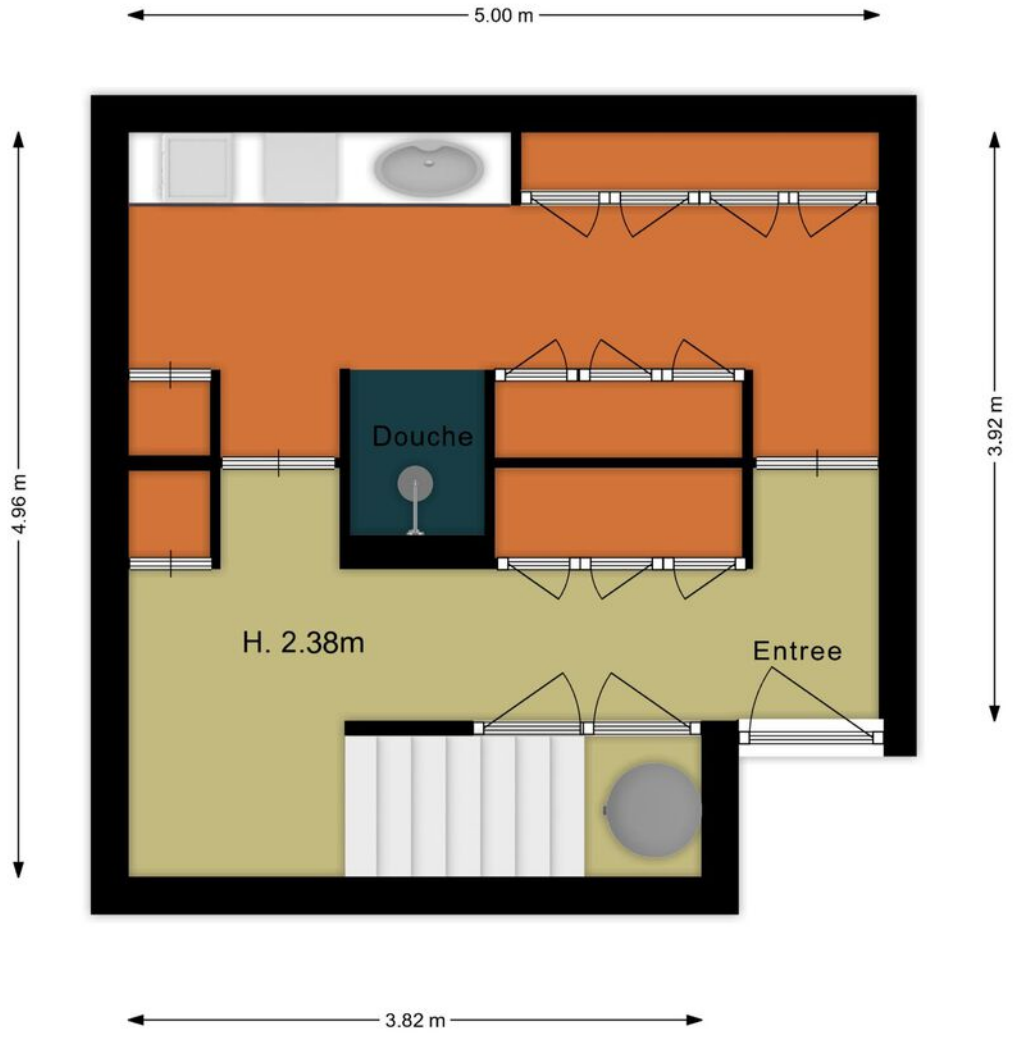

PLATTEGROND

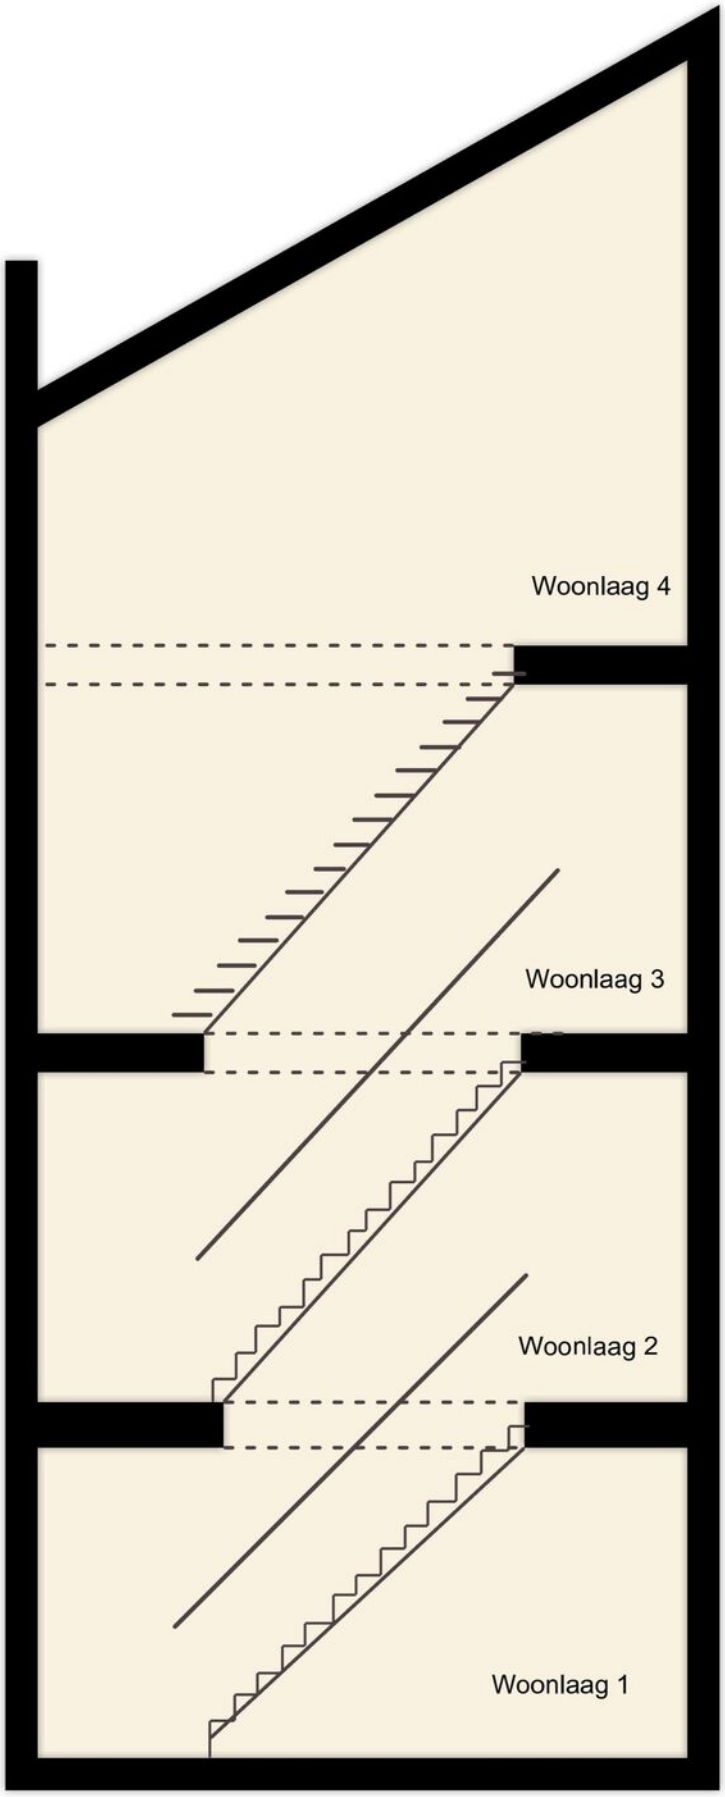


PLATTEGROND

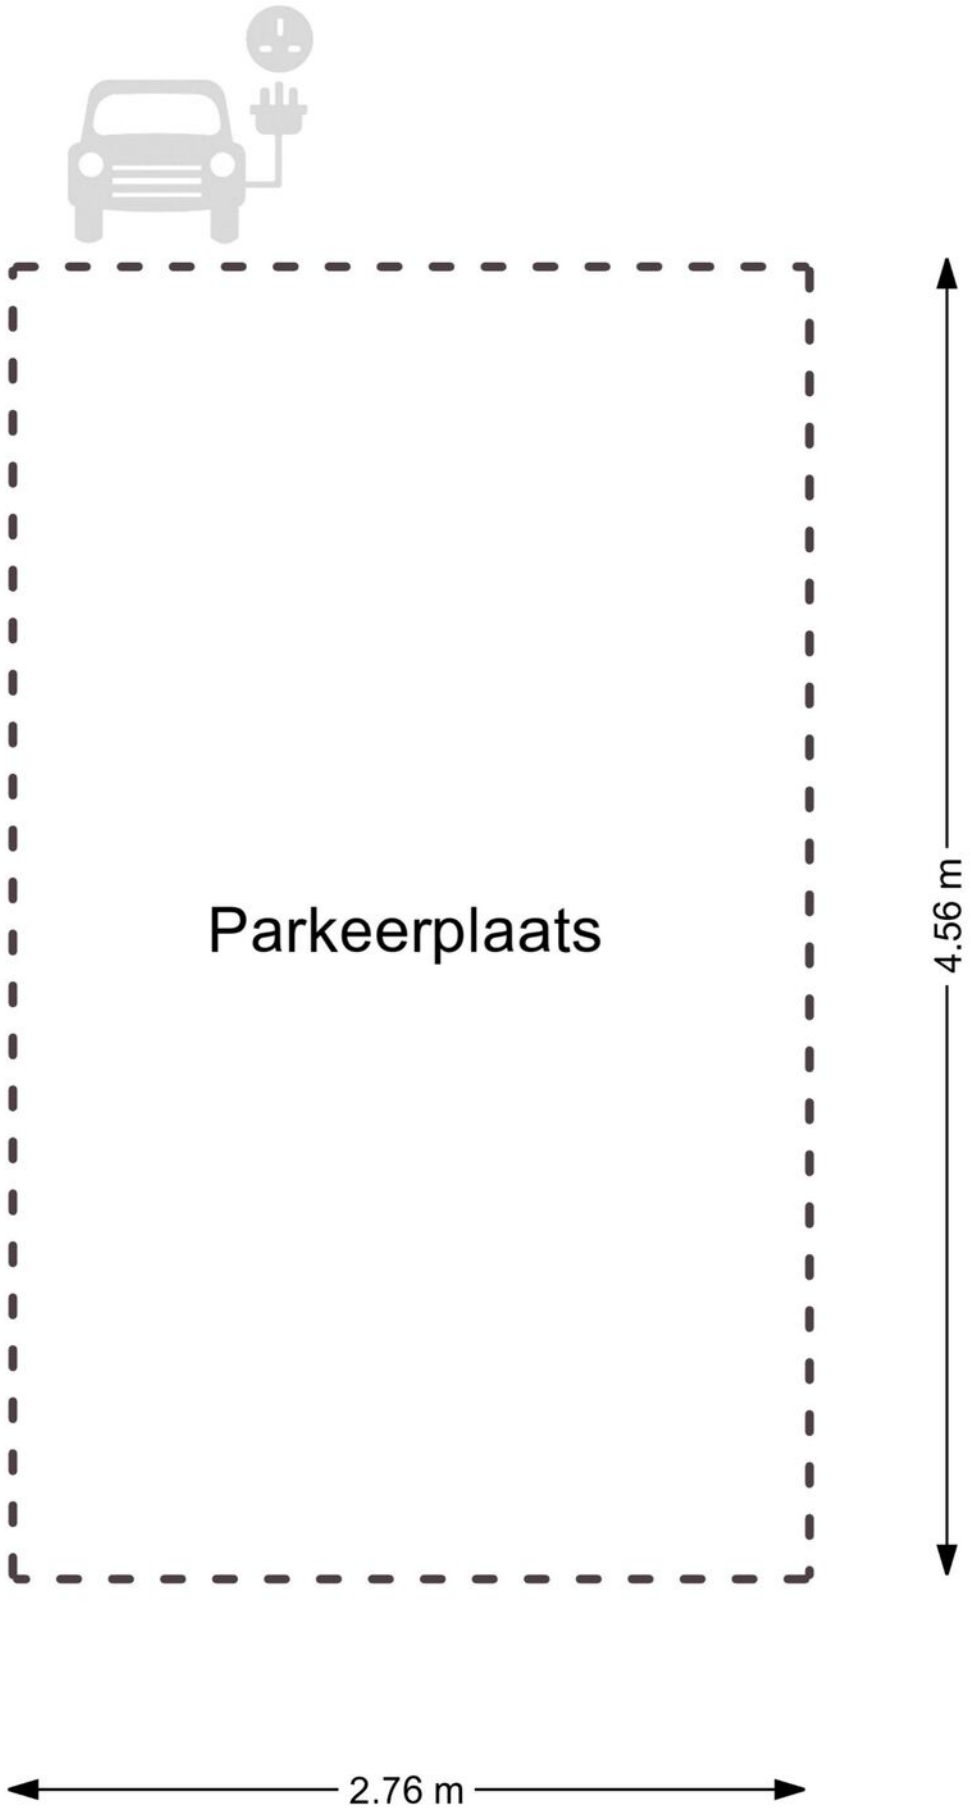

KADASTRALE KAART

Kadastrale kaart

Uw referentie: Mariaplaats 34a

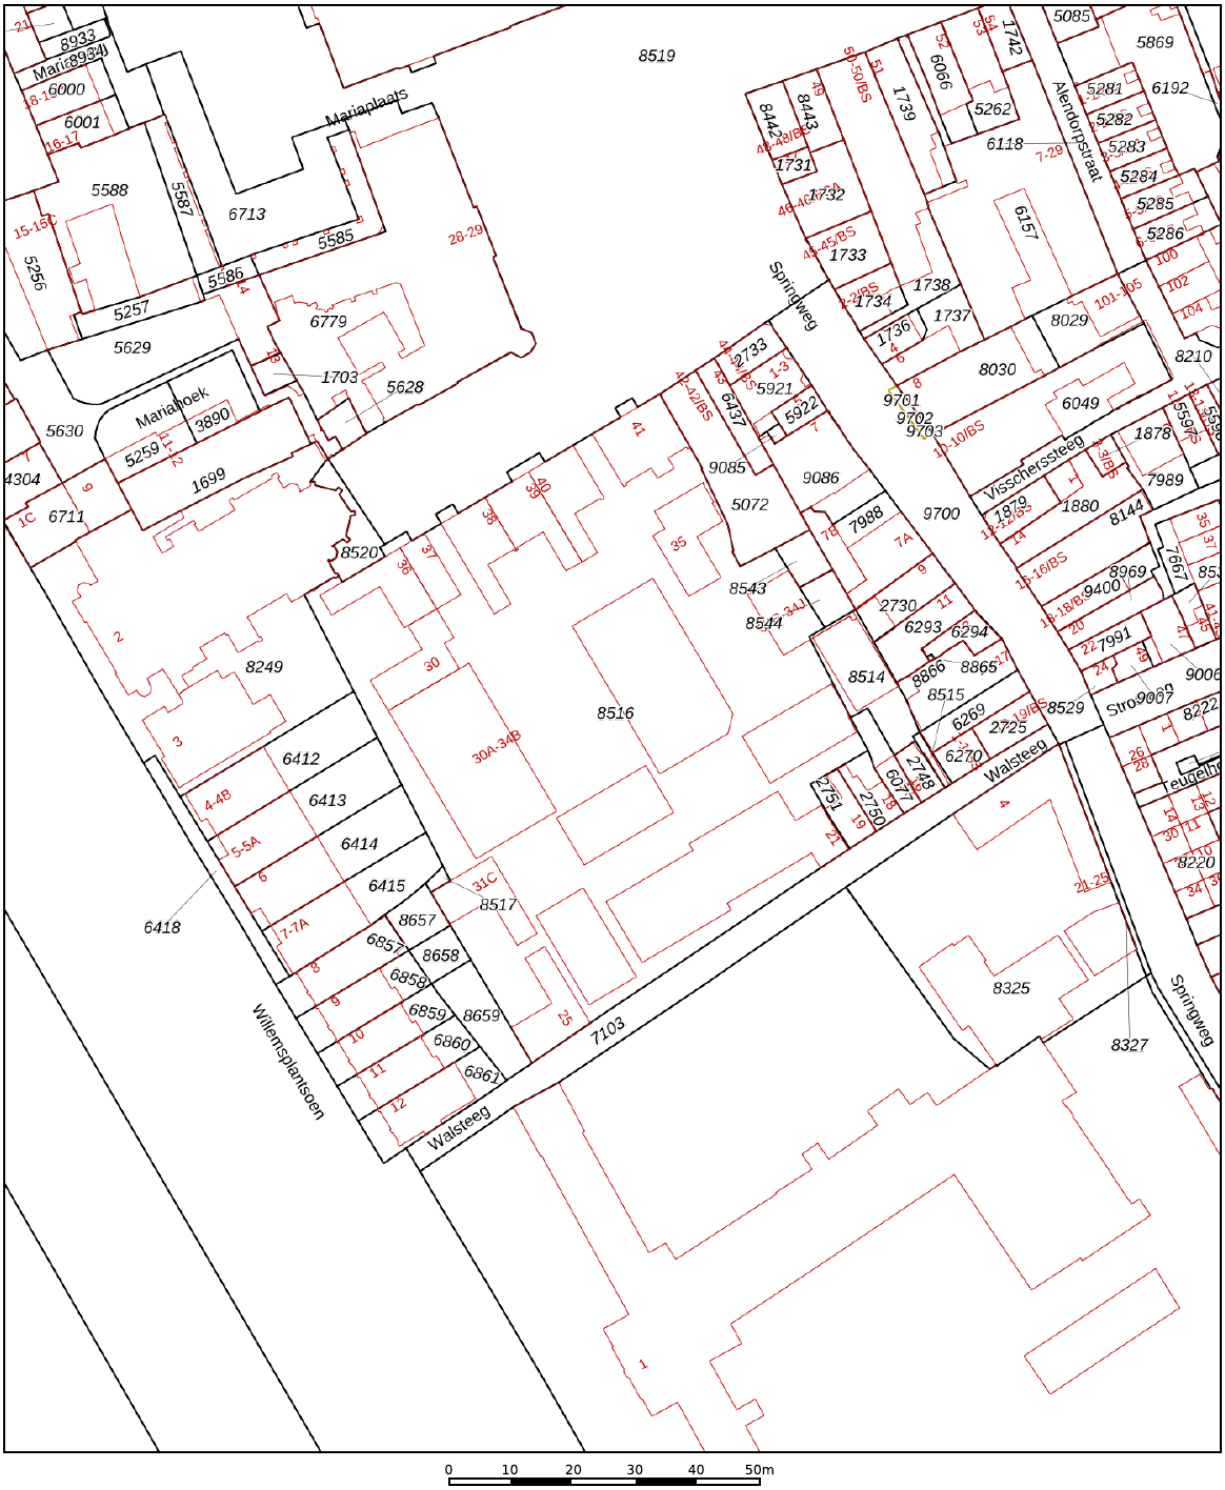

Deze kaart is noordgericht

12345 Perceelnummer

25 Huisnummer

Vastgestelde kadastrale grens

Voorlopige kadastrale grens

Administratieve kadastrale grens

Bebouwing

Schaal 1: 1000


Kadastrale gemeente	Utrecht
Sectie	C
Perceel	8516


kadaster

Voor een eensluidend uittreksel, geleverd op 22 oktober 2026
De bewaarder van het kadaster en de openbare registers

Aan dit uittreksel kunnen geen betrouwbare maten worden ontleend.
De Dienst voor het kadaster en de openbare registers behoudt zich de intellectuele eigendomsrechten voor, waaronder het auteursrecht en het databankenrecht.

LOCATIE

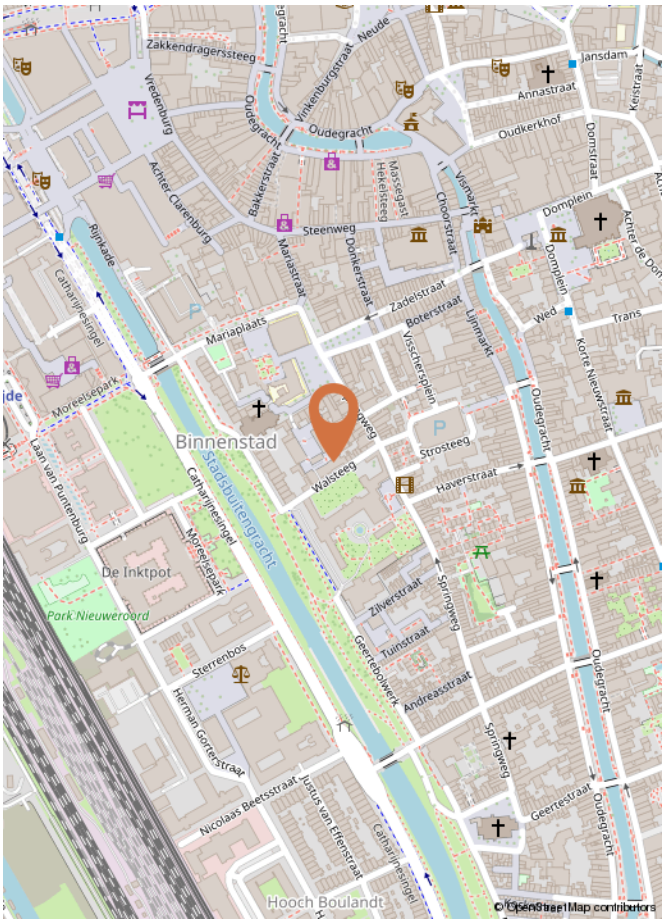
Zakkendragersteeg
Jansdam
Annastraat
Oudkerkhof
Domstraat
Oudegracht
Vismarkt
Choorstraat
Domplein
Steenweg
Donkerstraat
Zadelstraat
Boterstraat
Lijnmarkt
Wed
Trans
Korte Nieuwstraat
Mariaplaats
Visschersplein
Stroosteeg
Haverstraat
Walsteeg
Binnenstad
Stadsbuitengracht
Catharijnesingel
Moreelsepark
De Inktpot
Park Nieuweroord
Zilverstraat
Springweg
Tuinstraat
Geertebolwerk
Andreasstraat
Sterrenbos
Herman Gorterstraat
Nicolaas Beetsstraat
Justitus van Effenstraat
Geertestraat
Hooch Boulandt
© OpenStreetMap contributors

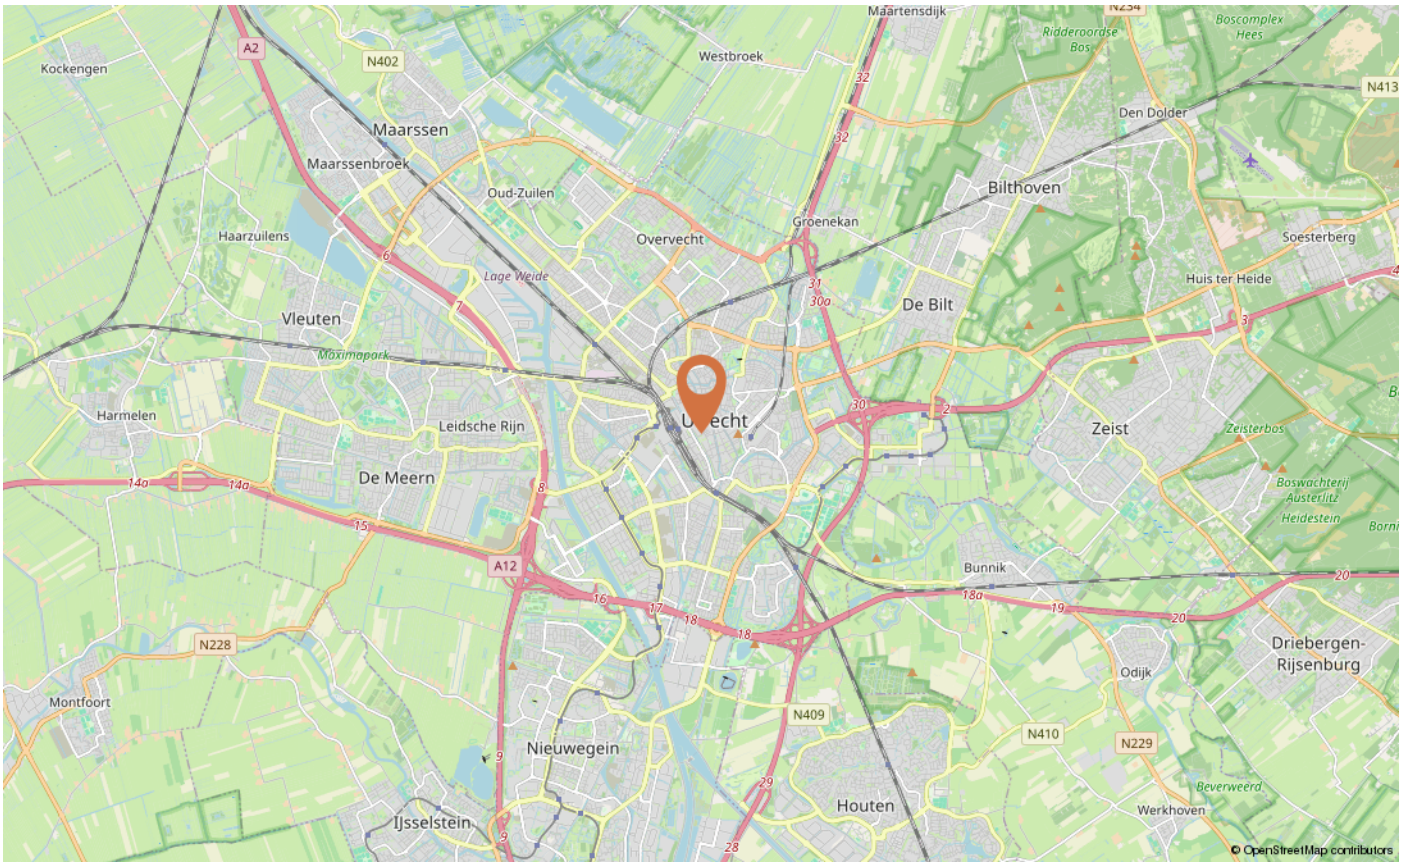
Maartensdijk
Westbroek
Kockengen
A2
N402
Maarssen
Maarssenbroek
Oud-Zuilen
Haarzuilens
Overvecht
Groenekan
Bilthoven
Den Dolder
N413
Soesterberg
Huis ter Heide
De Bilt
Lage Weide
Vleuten
Maximapark
Harmelen
Leidsche Rijn
Zeist
Zeisterbos
De Meern
A12
Bunnik
N228
Montfoort
Nieuwegein
N409
N410
N229
Driebergen-Rijsenburg
Odijk
Houten
Werkhoven
IJsselstein
© OpenStreetMap contributors

100% Woon diensten

Woningmakelaar pur sang.
Geen winkel- of kantoorpanden, maar gewoon kwalitatief hoogwaardige woondiensten om samen met jou de strijd aan te gaan op de Utrechtse woningmarkt.

Verkoopvoorwaarden

VERKOOPVOORWAARDEN

LET OP! Bij het uitbrengen van een bod op één van onze woningen wordt u geacht met onderstaande voorwaarden bekend te zijn en daarmee akkoord te zijn.

BANKGARANTIE/WAARBORGSOM
De koper dient tot zekerheid voor de nakoming van zijn/haar verplichtingen binnen de in de koopovereenkomst vast te leggen termijn een onvoorwaardelijke en door een in Nederland gevestigde bankinstelling verstrekte bankgarantie ter grootte van 10% van de koopsom bij de notaris af te (laten) geven. In plaats van de bankgarantie kan de koper ook een waarborgsom ter grootte van 10% van de koopsom bij de notaris (laten) voldoen.

BATEN/LASTEN
Alle baten en lasten komen voor rekening van de koper met ingang van de datum van de eigendomsoverdracht waarbij de lopende baten, lasten en dergelijke, tussen verkoper en koper naar (tijds-)evenredigheid zullen worden verdeeld. Deze verrekening vindt gelijktijdig met de betaling van de koopsom plaats bij de notariële eigendomsoverdracht.

BOUWKUNDIGE KEURING
Indien een bouwkundige keuring is overeengekomen wordt het volgende artikel toegevoegd aan de koopovereenkomst: Verkoper gaat ermee akkoord dat koper voor eigen rekening de woning aan een bouwkundige keuring, door een daartoe bevoegde instantie, laat onderwerpen. Indien uit het bouwtechnisch rapport blijkt dat de woning ernstige bouwkundige gebreken vertoont, kan de koper de koopovereenkomst kosteloos, boetevrij en zonder gerechtelijke tussenkomst ontbinden, mits hij dit binnen de drie dagen wettelijke bedenktijd, met bewijs van ontvangst aan de verkopend makelaar kenbaar heeft gemaakt, onder overlegging van bewijsstukken.

Onder bouwkundige gebreken worden nadrukkelijk geen zichtbaar achterstallig onderhoud (bijvoorbeeld slecht schilderwerk), materiaalveroudering (bijvoorbeeld een oude cv-ketel) en / of keuken- en / of badinrichting verstaan. Daarnaast worden van de bouwkundige gebreken uitgesloten die zaken die expliciet door de verkoper aan de koper kenbaar zijn gemaakt.

ASBESTCLAUSULE
Deze clausule kan per woning bedongen worden. Of deze clausule van toepassing is kunt u nalezen in de verkoopbrochure.
Aan de verkoper is niet bekend dat in de onroerende zaak asbest is verwerkt, anders dan in de tijd waarin de onroerende zaak werd vervaardigd, te doen gebruikelijk was. Bij eventuele verwijdering van de asbesthoudende materialen dienen op grond van milieuwetgeving speciale maatregelen te worden getroffen. Koper verklaart hiermee bekend te zijn en vrijwaart verkoper voor alle aansprakelijkheid die uit de aanwezigheid van enige asbesthoudende stof in de onroerende zaak kan voortvloeien. Bij aanwezigheid van asbest in de woning zal de volgende tekst van toepassing zijn: aan koper is bekend dat in de onroerende zaak asbest is verwerkt.

KOOPOVEREENKOMST
Zodra er overeenstemming is over de prijs, opleveringsdatum en eventuele andere voorwaarden, zal door de verkopend makelaar een koopovereenkomst worden opgemaakt conform het NVM-model en onder andere op basis van de op deze pagina vermelde informatie

LIJST VAN ZAKEN
De bijgevoegde lijst van zaken geldt, tenzij nadrukkelijk anders is overeengekomen.

NOTARISKEUZE
De koper is in principe vrij een notaris te kiezen (tenzij anders bepaald in de verkoopbrochure) mits de notaris is gevestigd in de gemeente waarin het verkocht object is gelegen dan wel de notaris is gevestigd in een directe buurgemeente binnen een straal van 10 kilometer hemelsbreed rondom het verkochte object. De reden hiervoor is dat de verkoper en diens makelaar graag aanwezig zijn bij de eigendomsoverdracht en dat direct daaraan voorafgaand met koper en verkoper een inspectie en meterstandenopname wordt uitgevoerd in het verkochte object. Indien op verzoek van koper toch een notaris buiten deze omgeving wordt overeengekomen gelden de volgende voorwaarden:
- Voor rekening van de koper zijn de kosten van het opstellen van de benodigde volmachten voor verkoper indien verkoper niet aanwezig is bij de overdracht;
- Indien de verkoper wél aanwezig is, is koper gehouden tot de vergoeding door de gemaakte reiskosten van verkoper op basis van € 0,19 per kilometer;
- De makelaar zal in dat geval de inspectie van de woning en de meterstandenopname verzorgen maar niet bij de overdracht aanwezig zijn;
- De door koper en verkoper eventueel verschuldigde kosten zullen door de notaris bij de eigendomsoverdracht tussen koper en verkoper worden verrekend. Onverminderd het hiervoor gestelde geldt het volgende: Indien echter de kosten voor het royeren van een hypotheek, vermeerderd met eventueel daarvoor in rekening te brengen administratiekosten, bij de gekozen notaris meer bedragen dan € 200,- incl. BTW zal het meerdere boven voornoemd bedrag aan koper in rekening worden gebracht. Koper verplicht zich om bij het opvragen van een offerte aan een notaris tevens ook de voornoemde kosten op te vragen.

ONTBINDENDE VOORWAARDE FINANCIERING
Het is voor de koper mogelijk om een ontbindende voorwaarde ten behoeve van de financiering op te nemen in de koopovereenkomst. Tenzij anders overeengekomen, bedraagt de standaard duur van de termijn van deze voorwaarden 4 weken na mondelinge overeenstemming.

WAARBORGSOM / BANKGARANTIE
Tot zekerheid van nakoming van zijn verplichtingen zal koper, tenzij anders overeengekomen, uiterlijk 5 weken na mondelinge overeenstemming zorgen voor een waarborgsom van 10% van de koopsom dan wel een gelijkwaardige bankgarantie bij de notaris.

OVEREENSTEMMING
Er is sprake van een onherroepelijke koopovereenkomst als beide partijen de koopovereenkomst hebben ondertekend. In het geval dat er in de precontractuele fase (dus voordat de koopakte door beide partijen is ondertekend) een situatie ontstaat die ten nadele strekt van de verkoper heeft de verkoper het recht de koopovereenkomst te ontbinden. De gebruikelijke ontbindende voorwaarden financiering valt buiten het bereik van deze verkoopvoorwaarde.

NIET ZELF-BEWONING
Deze clausule kan per woning bedongen worden. Of deze clausule van toepassing is kunt u nalezen in de verkoopbrochure. Verkoper heeft koper uitdrukkelijk geattendeerd op het feit dat hij het verkochte nooit zelf feitelijk heeft gebruikt en daardoor koper niet heeft kunnen informeren over eigenschappen van c.q. gebreken aan het verkochte waarvan hij op de hoogte zou zijn geweest als hij het verkochte zelf feitelijk had gebruikt. In dit kader zijn partijen uitdrukkelijk overeengekomen dat dergelijke eigenschappen c.q. gebreken voor risico en rekening van koper komen en dat bij vaststelling van de koopsom hiermee rekening is gehouden.

Hoe ga ik mijn nieuwe thuis financieren?



Milko Perdijk

hypotheekadviseur

5 redenen waarom de keuze voor Perdijk Advies de juiste is:

Onafhankelijk advies: wij werken samen met meer dan 30 verschillende banken;

Snel: Samen met u zorgen we ervoor dat er snel acceptatie van uw dossier plaatsvindt;

Flexibel: Adviesgesprek kan bij u thuis, 's avonds en in het weekend, maar ook op afstand;

Kwaliteit: Wij kijken naar de hypotheek die het beste bij u past, uiteraard tegen zo gunstig mogelijke voorwaarden;

Communicatie: Duidelijk communicatie, korte lijnen.

Neem daarom dan ook vrijblijvend contact op met ons kantoor voor een gratis eerste adviesgesprek. Het verplicht u tot niets. Ik verzeker u, u wordt er absoluut wijzer van!

Bel 0182-519665 of stuur een mail naar: info@perdijk-advies.nl.
Wilt u meteen een afspraak maken ga dan naar perdijk-advies.nl/hypotheekadvies en plan zelf een afspraak in mijn agenda.

perdijk-advies.nl

“Omdat je toch ook niet gaat winkelen als je niet weet wat er in je portemonnee zit?”

En zo moet het ook zijn als je een huis gaat kopen. Laat je dus in ieder geval eerst goed voorrekenen maar bovenal goed voorlichten over de mogelijkheden op het gebied van hypotheken. Dat is toch een veel fijnere manier van huizen zoeken.

Kijken hoeveel hypotheek je kan krijgen is niet iets van simpelweg op een online tool je salaris invullen en op de knop drukken. Mijn advies aan mijn klanten is altijd: Kijk niet naar wat je kunt lenen maar wat je wilt lenen. Ik bespreek dus niet alleen de hypotheek. Mijn doel is om een helder inzicht in uw toekomstige financiële situatie te verschaffen. Samen kijken we naar zaken die geregeld moeten worden om risico's te voorkomen.

Mijn naam is Milko Perdijk en ik ben al ruim 25 jaar actief als financieel adviseur.
Dat doe ik met ontzettend veel plezier. Ik ben er enorm trots op dat mijn klanten mij op Advieskeuze.nl gemiddeld met een **9.9** waarderen. Graag adviseer ik ook u bij het maken van de juiste financiële beslissingen.

perdijk-advies.nl

INTERESSE IN DEZE WONING

Neem dan vrijblijvend contact op met ons kantoor
030-30 30 011 of info@markrenkemamakelaardij.nl



MARIAPLAATS 32 C
UTRECHT

Koningin Wilhelminalaan 3, 3527 LA Utrecht | 030-30 30 011
info@markrenkemamakelaardij.nl | www.markrenkemamakelaardij.nl

Mark Renkema
Makelaardij