



**Mark Renkema
Makelaardij**



VRAAGPRIJS € 1.795.000,- K.K.

**MEENKSELAAN 14
DRIEBERGEN-RIJSENBURG**

**030-30 30 011
markrenkemamakelaardij.nl**

Goed advies, daar kun je mee verder



Mark R. Renkema

Beëdigd makelaar taxateur

mark@markrenkemamakelaardij.nl
+31 6 11 56 55 22

Brenda Mathijssen A-RMT

Assistent makelaar taxateur

brenda@markrenkemamakelaardij.nl
+31 30 30 30 011

De woningmakelaardij is ons specialisme. Graag delen wij onze kennis en ervaring om jou te helpen met alle vragen op het gebied van wonen. Wil je verbouwen of kies je toch voor verhuizen? Wij kijken graag met je mee. Maak vrijblijvend een afspraak: 030 30 30 011

KENMERKEN

Bouwjaar	1905
Soort	villa
Kamers	9
Inhoud	1640 m ³
Woonoppervlakte	393 m ²
Perceeloppervlakte	644 m ²
Overige inpandige ruimte	38 m ²
Gebouw gebonden buiten ruimte	29 m ²
Verwarming	c.v.-ketel, warmtepomp, houtkachel
Isolatie	dakisolatie, muurisolatie, vloerisolatie
Energielabel	-

OMSCHRIJVING

BIJZONDER MOOI INSTAPKLAAR VOLLEDIG
GERENOVEERD MONUMENTAAL PAND MET VEEL
HISTORIE - ONE OF A KIND -

Instapklare volledig gerenoveerd monumentaal pand aan de prachtige geliefde Meenkselaan in het mooie Driebergen-Rijsenburg.

Stijlvol, duurzaam en uniek – dat is deze volledig gerenoveerde villa aan de geliefde Meenkselaan in Driebergen. Een gemeentelijk monument uit 1905 met een woonoppervlakte van bijna 400 m² dat historie en modern comfort naadloos combineert. Met een royale woonkeuken, meerdere slaapkamers en badkamers, een eigen wellnessruimte, apart appartement, garage, schuur, kelder én zonnige tuin met overkapping, is dit een huis waar je echt alles vindt.

Indeling

Begane grond

De klassieke entree met originele granito vloer, glas-inloodramen en statige trapopgang geeft direct grandeur. Via stalen taatsdeuren stap je de royale woonkamer binnen: hoge plafonds met ornamenten, een visgraatvloer, veel licht door de erker en openslaande deuren naar de tuin. De sfeervolle schouw maakt het geheel af.

De moderne woonkeuken is een echte blikvanger: voorzien van hoogwaardige inbouwapparatuur, volop kastruimte en een warme houtafwerking. Hier kook je samen en geniet je eindeloos aan de lange tafel. Vanuit de keuken bereik je ook de kelder. Aan de voorzijde ligt een sfeervolle werkkamer of bibliotheek – perfect voor thuiswerken.

Eerste verdieping

Via een prachtige klassiek trap bereik je de eerste verdieping. Hier vind je 4 zeer ruime slaapkamers, elk met hun eigen karakter en prachtige details zoals glas-inloodramen en hoge plafonds. De luxe badkamer is uitgerust met een dubbele wastafel, ruime inloofdouche. Op de verdieping is een separaat toilet.

Tweede verdieping

De zolderverdieping verrast met een royale master bedroom onder de balkenconstructie, voorzien van veel ingebouwde kastruimte. Daarnaast is er een tweede moderne badkamer met inloofdouche, wastafel en toilet.

Wellness & extra's

Voor ultieme ontspanning beschikt de woning over een eigen sauna en whirlpool en douche ruimte. Verder vind je een kelder voor provisie of wijn, een ruime garage met volop bergruimte en een schuur naast de woning.

Bijgebouw / appartement

Uniek is het zelfstandige appartement. Ideaal als gastenverblijf, au pair-ruimte, kantoor of praktijk aan huis. En bereikbaar via zowel buitenom als via het huis binnendoor. Het appartement is voorzien van keuken, toilet, douche en sauna. De ingebouwde kastenwand met doorloop naar de sauna en douche ruimte maakt dit appartement multifunctioneel. Het appartement is uitgerust met vele raampartijen met uitzicht op de tuin en kan verwarmd en gekoeld worden door airconditioning of vloerverwarming.

Buiten

Zowel aan de voorkant als aan de achterkant van het huis is een fraai aangelegde tuin aanwezig. Er is veel volwassen groen aanwezig en een noten en appelboom maken in de voortuin het geheel af.

De fraai aangelegde achtertuin bestaat uit een mooi terras bereikbaar vanuit de keuken en de woonkamer. De achtertuin loopt door tot het einde van het huis en heeft een stijlvolle overkapping, waar genoten kan worden van lange loungeavonden in combinatie met het gebruik van de whirlpool of de sauna. In de tuin is gedurende de dag altijd een plek te vinden om te genieten van de zon of van de schaduw. De hele tuin heeft een volledig prive karakter.

Locatie

De Meenkselaan is een rustige, groene straat met statige woningen en veel historie. De Meenkselaan is een doodlopende straat waardoor er weinig verkeer is en kinderen nog op straat kunnen spelen. Hier woon je in alle rust, maar toch met alles binnen handbereik. Op loopafstand vind je de winkels, restaurants, lunchrooms en gezellige terrassen van Driebergen. Ook de uitgestrekte bossen van Nationaal Park Utrechtse Heuvelrug liggen om de hoek. Ook het landelijke gebied van de Langbroekerwetering, met zijn vele klompenpaden, biedt prachtige wandelroutes door het open landschap. Ideaal dus voor wandelen, hardlopen of fietsen. Driebergen heeft een rijk verenigingsleven en een breed aanbod aan sportclubs. De bereikbaarheid is uitstekend: via de A12 ben je snel in Utrecht en de rest van Nederland, en het station Driebergen-Zeist brengt je in slechts 10 minuten naar hartje Utrecht. Luxe wonen, met stad én natuur naast de deur – dat is Meenkselaan 14.

Afmetingen:

Voor de exacte indeling en de afmetingen van de verschillende ruimtes verwijzen we je graag door naar de bijgevoegde plattegronden.

Bijzonderheden

Woonoppervlakte ca. 393 m².

Bouwjaar 1905, gerenoveerd sinds 2018.

Gemeentelijk monument (energielabel niet vereist).

Voorzien van 20 zonnepanelen, warmtepomp en airconditioning.

Hoogwaardige afwerking met behoud van karakter.
Wellnessruimte met sauna , whirlpool en douche ruimte
Zelfstandig appartement bij de woning.
Royale tuin met groot terras en overkapping op het noordwesten.
Garage met doorgang naar het bijgebouw.
Rustige ligging in een autoluwe straat.

Aanvaarding in overleg

KIJK OOK OP FUNDA NAAR DE 2-D EN 3-D
PLATTEGRONDEN VOOR EEN NOG BETER BEELD EN
RICHT DE WONING ALVAST IN MET JE EIGEN SPULLEN

VRIJBLIJVENDE INFORMATIE

De menselijke woningmakelaar

Omdat daar de mooie verhalen liggen
en mijn werk echt van betekenis is.

Die zoektocht, die intensieve persoonlijke
relatie die je aangaat met mensen en
gezinnen, dat maakt mijn werk ontzettend
waardevol en leuk.







Foto's









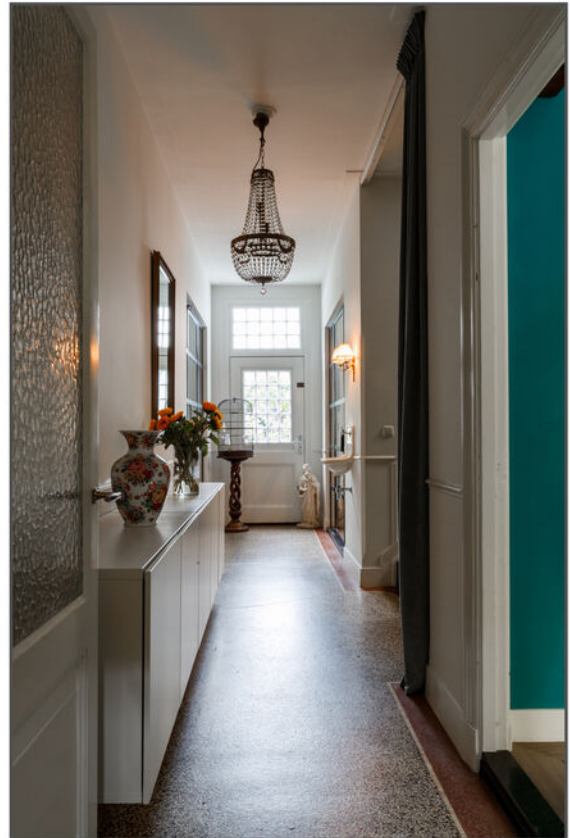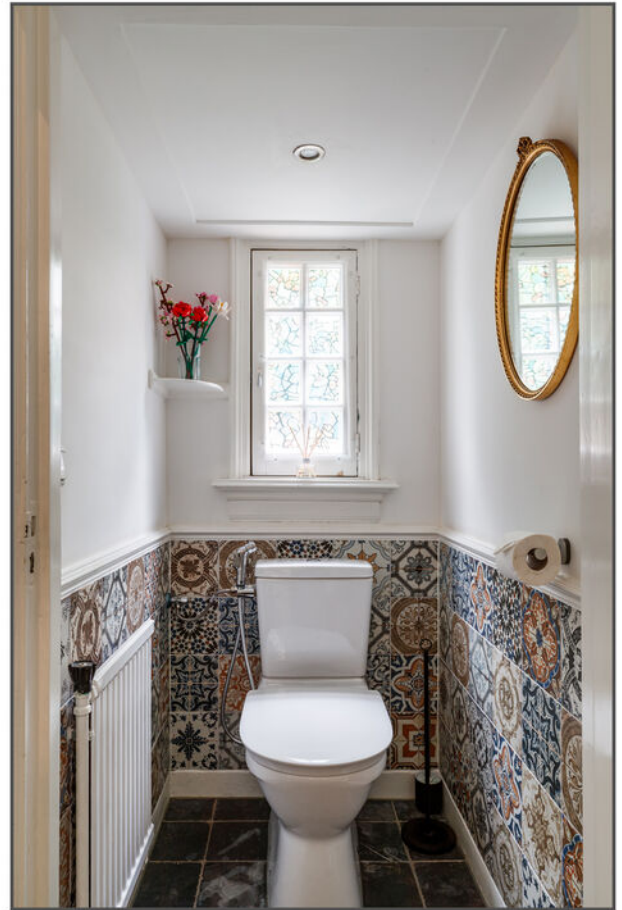







































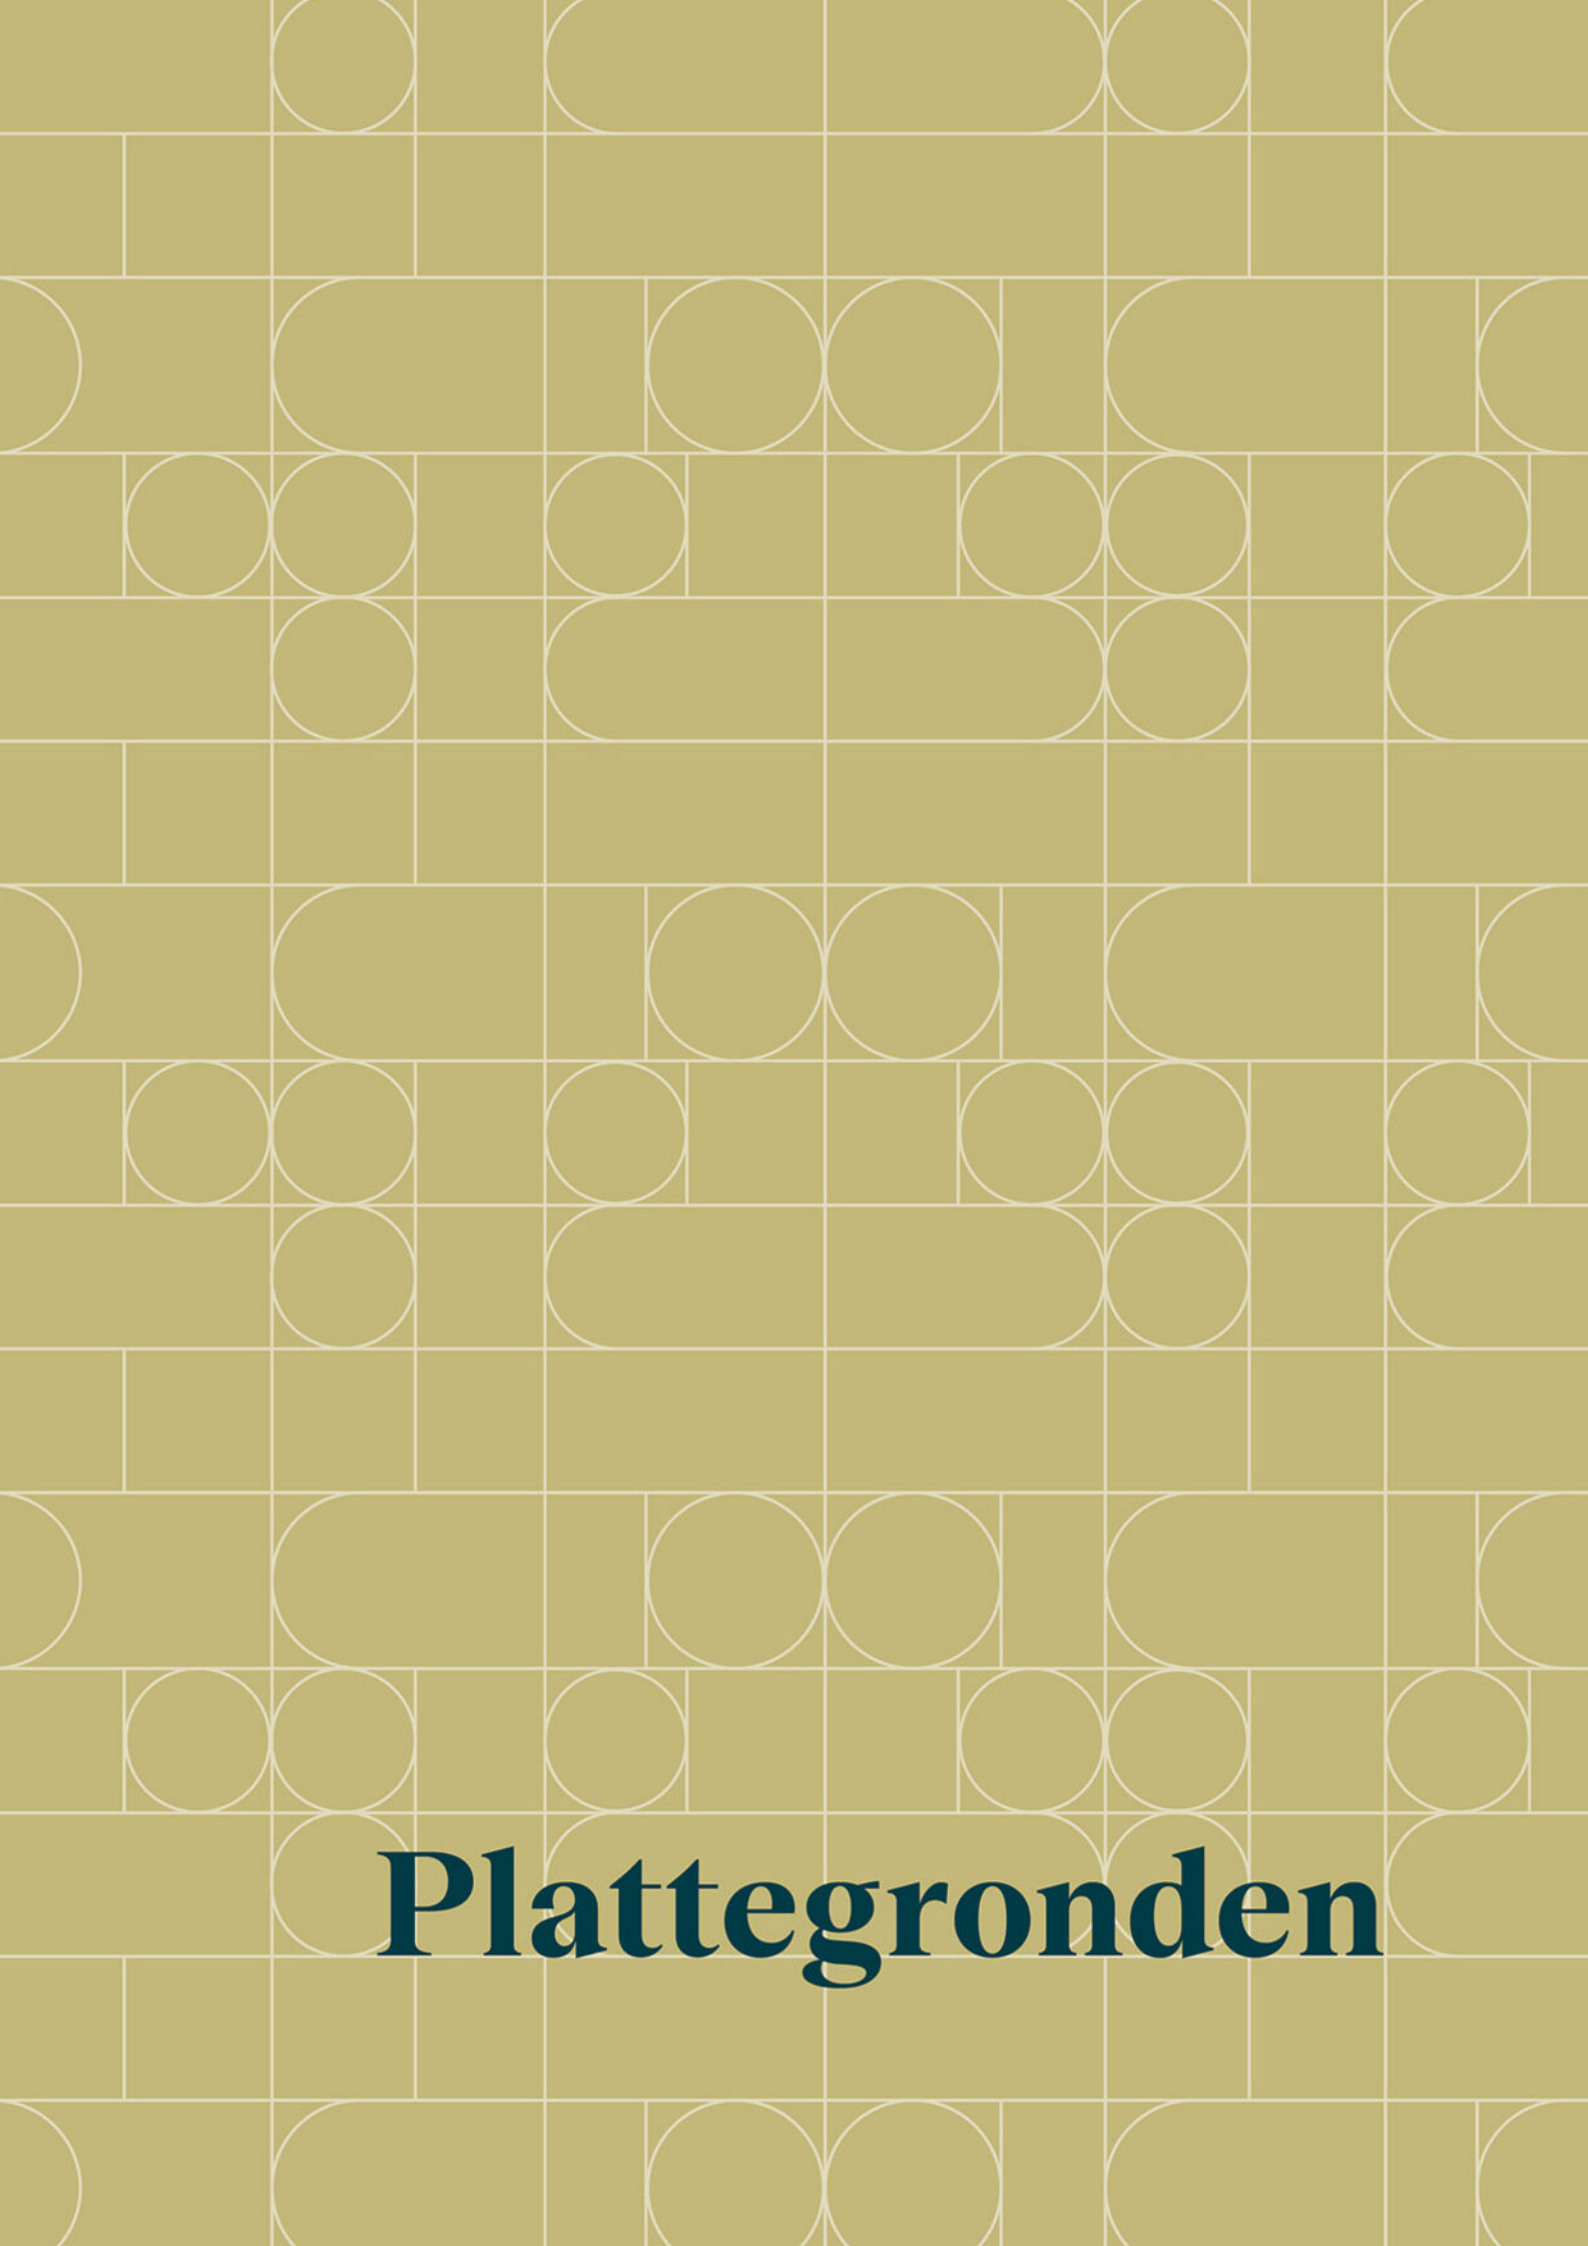


Plattegronden

PLATTEGROND

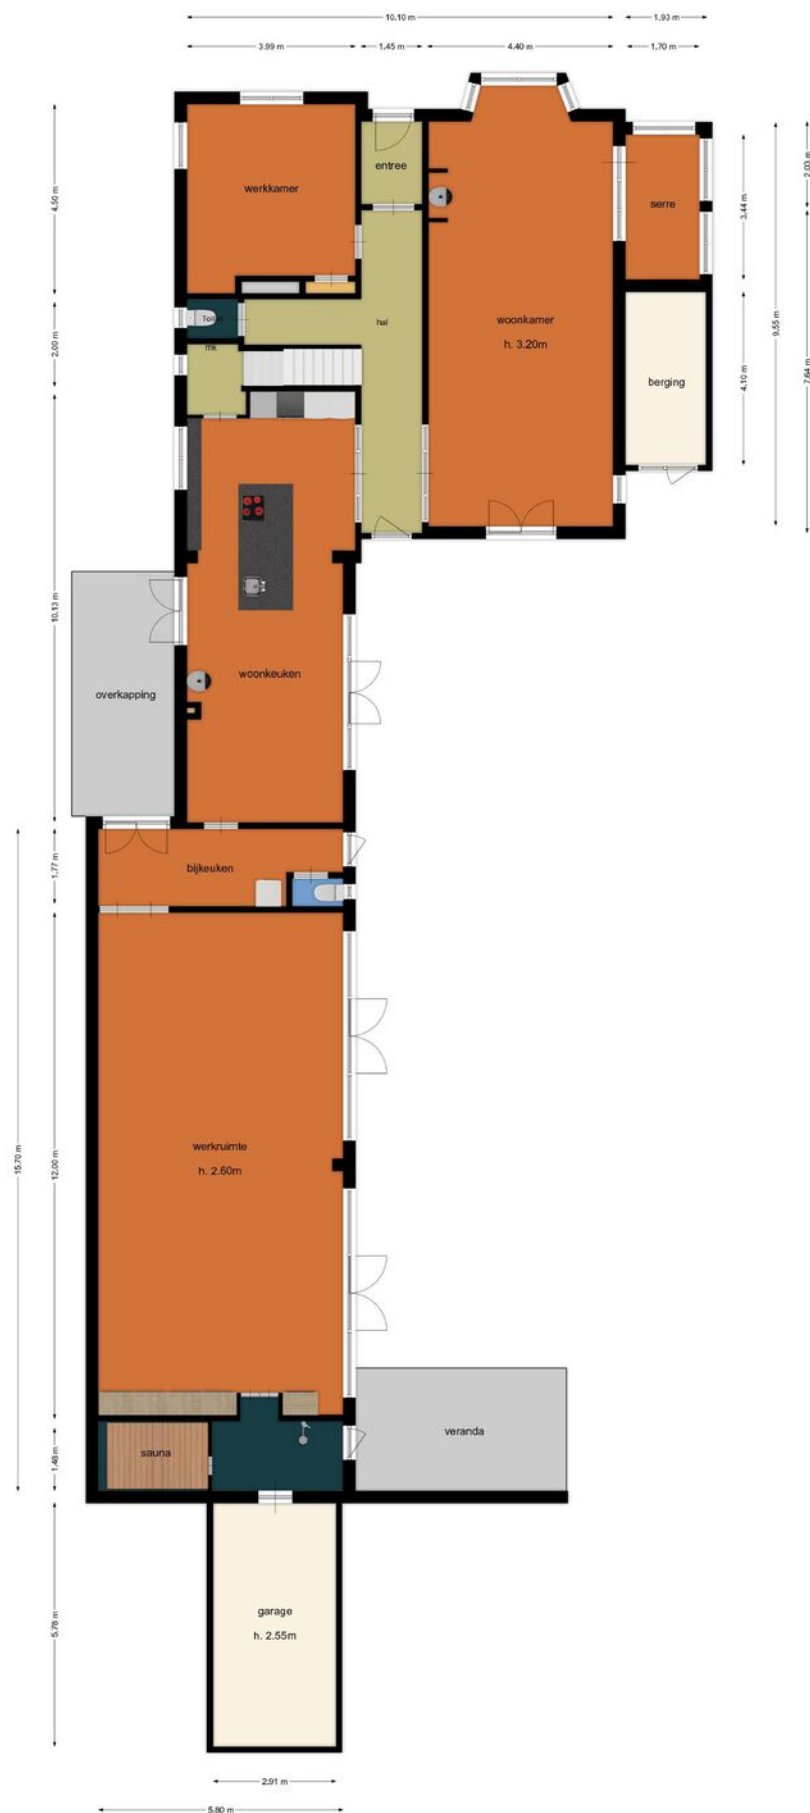


PLATTEGROND

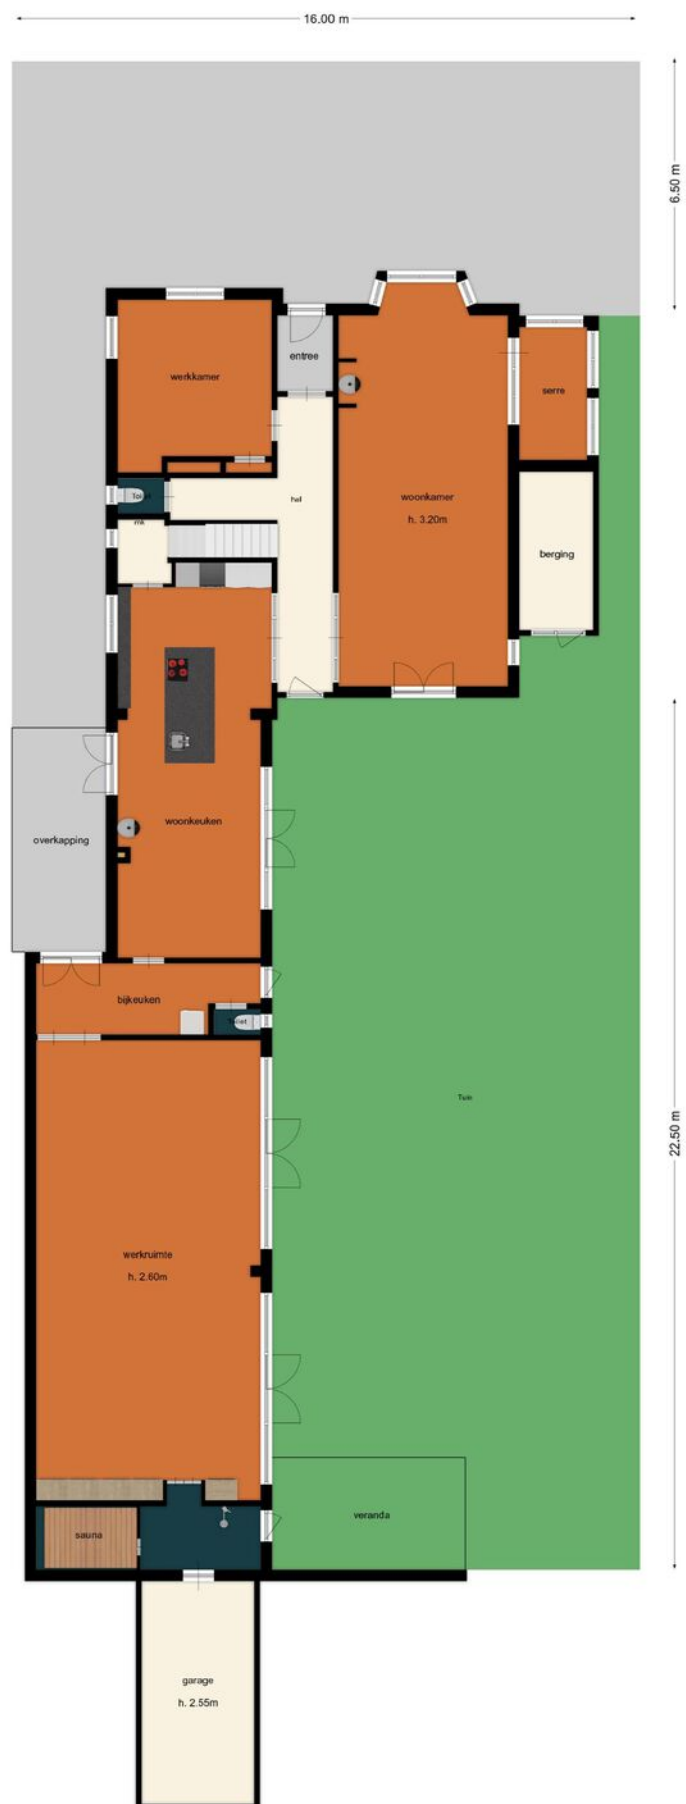


PLATTEGROND



PLATTEGROND

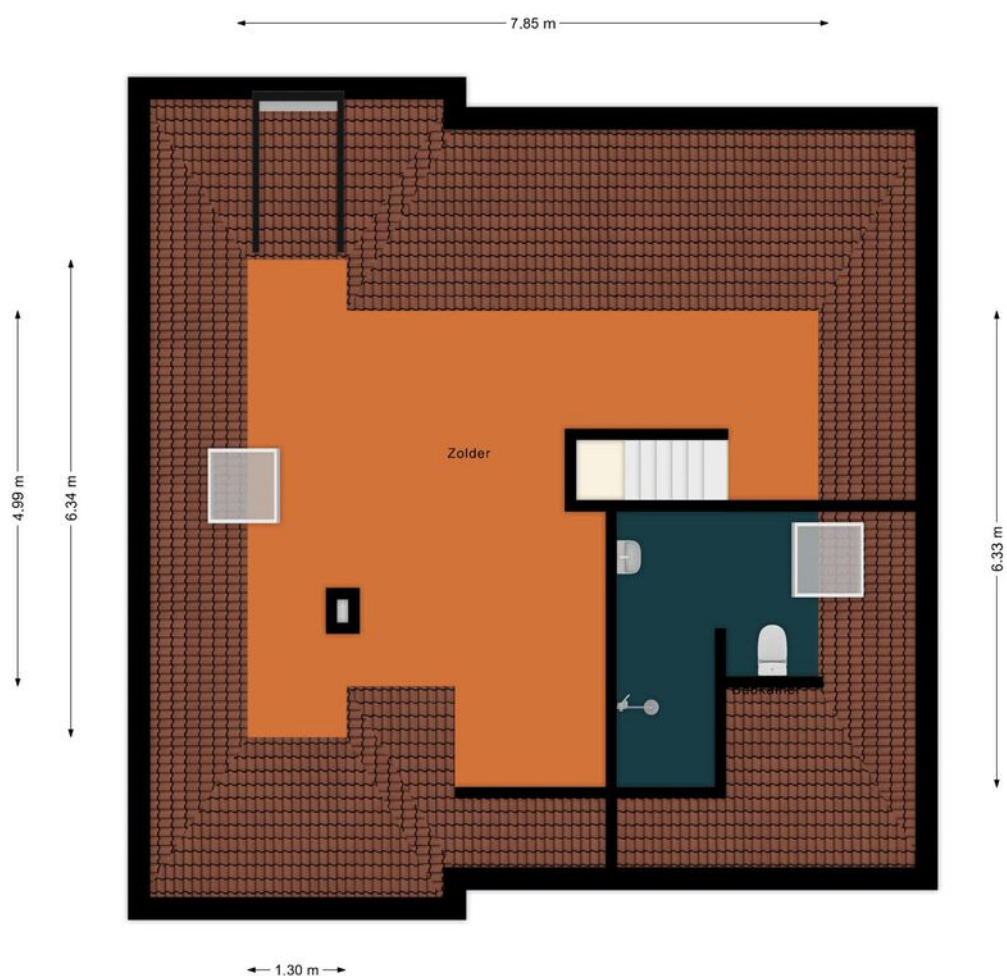

PLATTEGROND

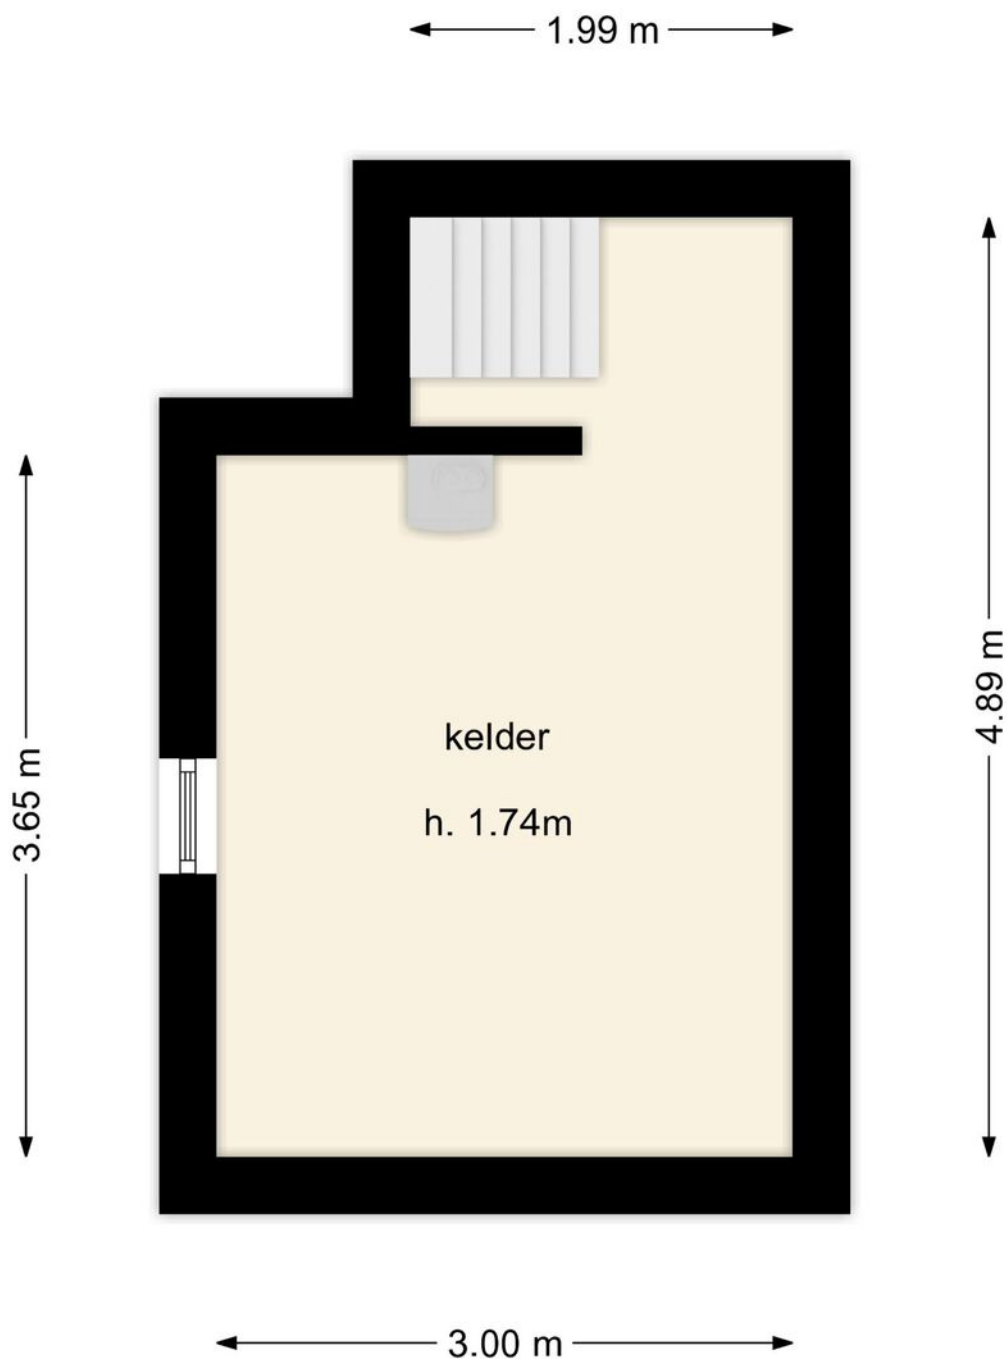

KADASTRALE KAART

Kadastrale kaart

Uw referentie: Meenkselaan 14



12345

25

Deze kaart is noordgericht

Perceelnummer

Huisnummer

Vastgestelde kadastrale grens

Voorlopige kadastrale grens

Administratieve kadastrale grens

Bebouwing

Schaal 1: 500

Kadastrale gemeente

Driebergen-Rijsenburg

Sectie

C

Perceel

2925

Aan dit uittreksel kunnen geen betrouwbare maten worden ontleend.



De Dienst voor het kadaster en de openbare registers behoudt zich de intellectuele eigendomsrechten voor, waaronder het auteursrecht en het databankenrecht.

Voor een eensluidend uittreksel, geleverd op 14 juni 2025

De bewaarder van het kadaster en de openbare registers

kadaster


LOCATIE

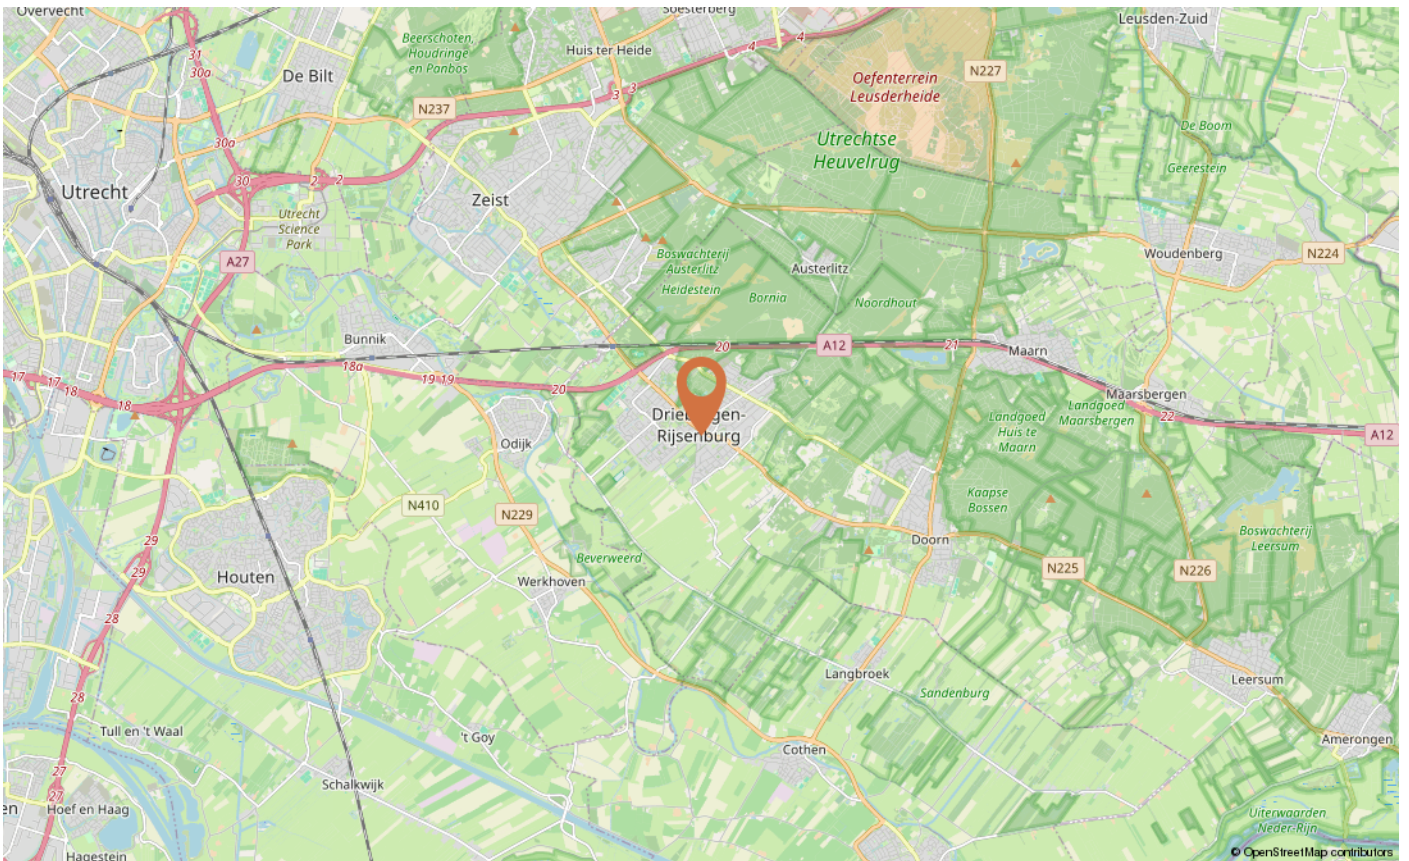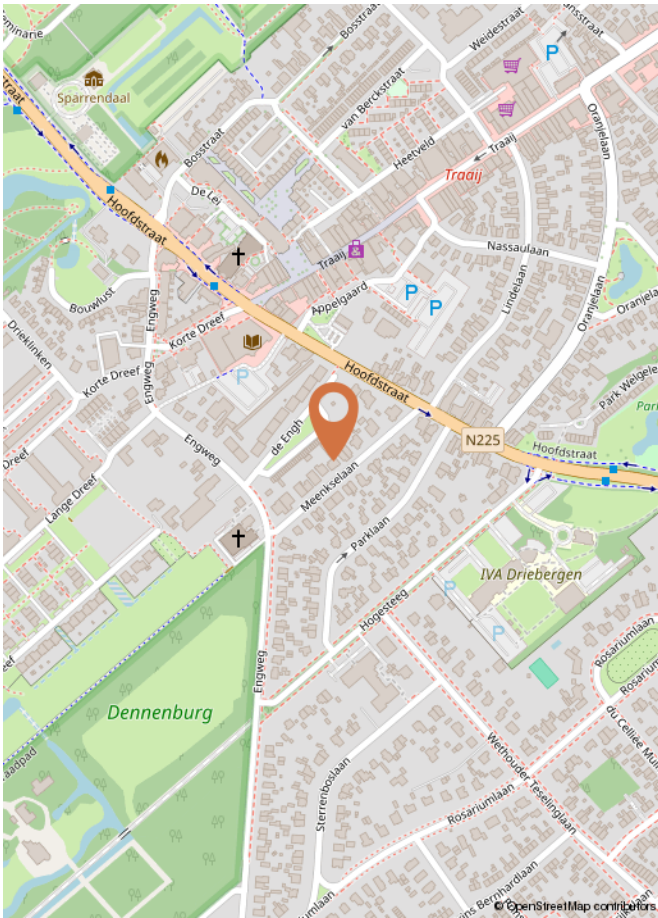

100% Woon diensten

Woningmakelaar pur sang.

Geen winkel- of kantoorpanden, maar gewoon kwalitatief hoogwaardige woondiensten om samen met jou de strijd aan te gaan op de Utrechtse woningmarkt.

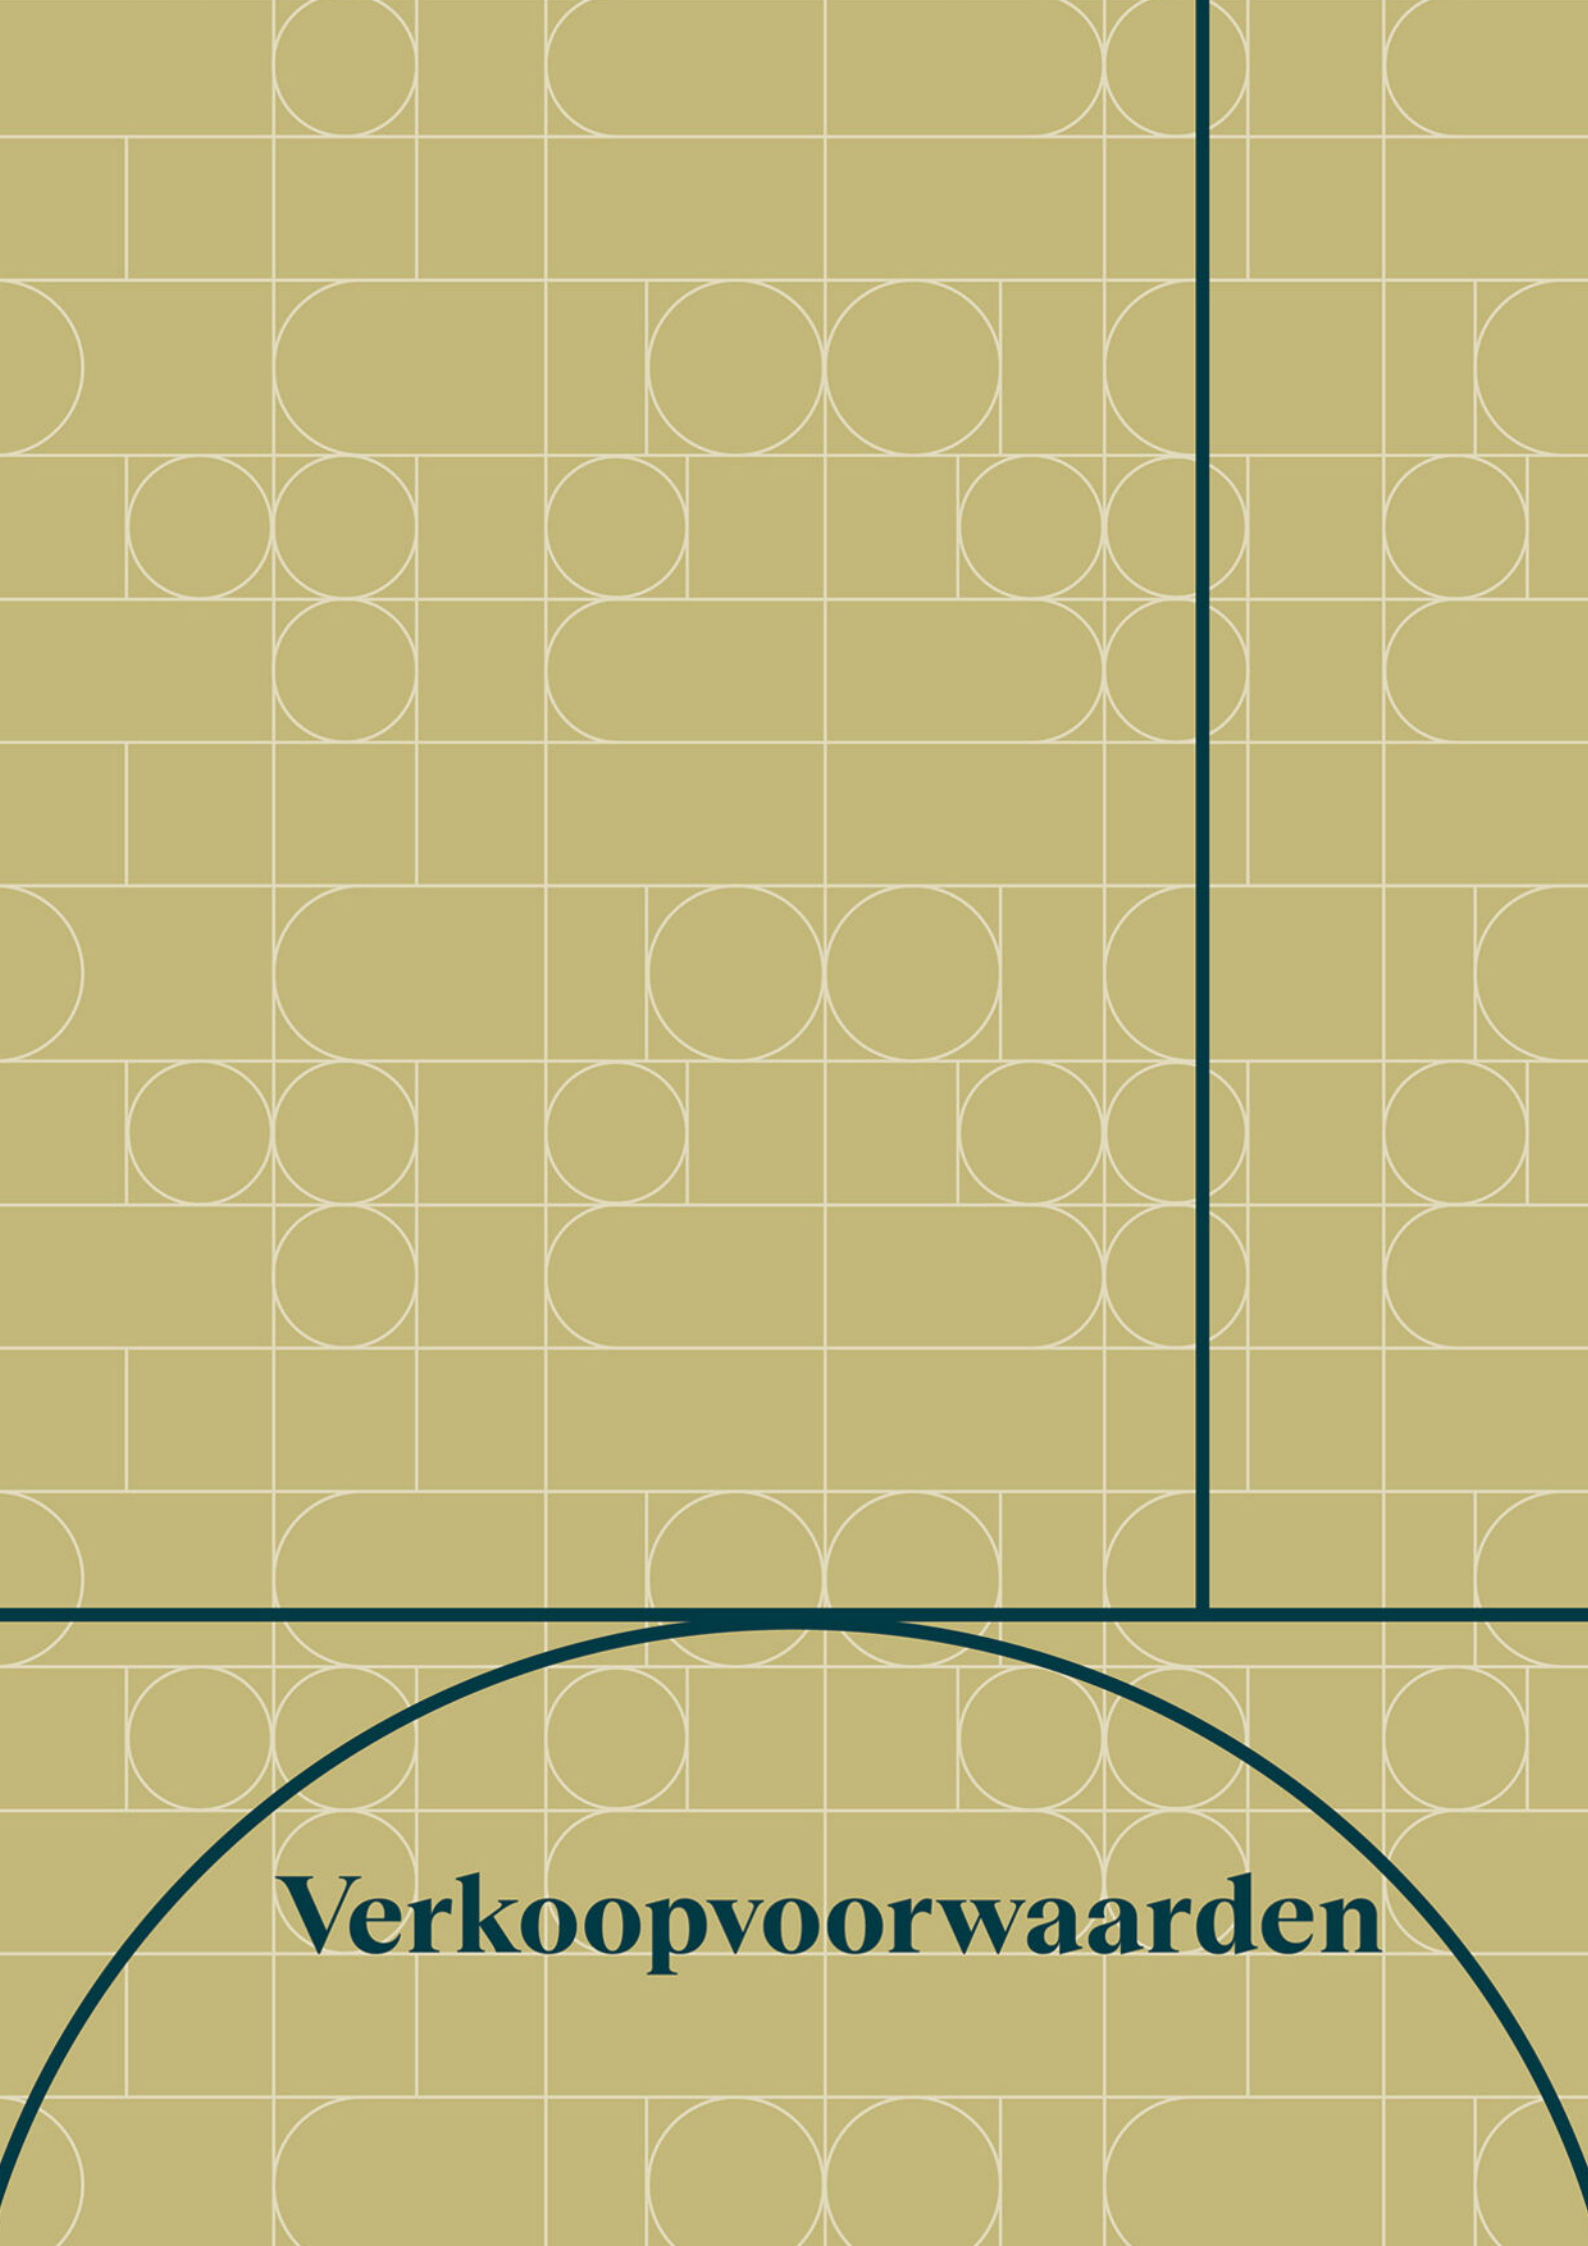

Verkoopvoorwaarden

VERKOOPVOORWAARDEN

LET OP! Bij het uitbrengen van een bod op één van onze woningen wordt u geacht met onderstaande voorwaarden bekend te zijn en daarmee akkoord te zijn.

BANKGARANTIE/WAARBORG SOM

De koper dient tot zekerheid voor de nakoming van zijn/haar verplichtingen binnen de in de koopovereenkomst vast te leggen termijn een onvoorwaardelijke en door een in Nederland gevestigde bankinstelling verstrekte bankgarantie ter grootte van 10% van de koopsom bij de notaris af te (laten) geven. In plaats van de bankgarantie kan de koper ook een waarborgsom ter grootte van 10% van de koopsom bij de notaris (laten) voldoen.

BATEN/LASTEN

Alle baten en lasten komen voor rekening van de koper met ingang van de datum van de eigendomsoverdracht waarbij de lopende baten, lasten en dergelijke, tussen verkoper en koper naar (tijds-)levenredigheid zullen worden verdeeld. Deze verrekening vindt gelijktijdig met de betaling van de koopsom plaats bij de notariële eigendomsoverdracht.

BOUWKUNDIGE KEURING

Indien een bouwkundige keuring is overeengekomen wordt het volgende artikel toegevoegd aan de koopovereenkomst: Verkoper gaat ermee akkoord dat koper voor eigen rekening de woning aan een bouwkundige keuring, door een daartoe bevoegde instantie, laat onderwerpen. Indien uit het bouwtechnisch rapport blijkt dat de woning ernstige bouwkundige gebreken vertoont, kan de koper de koopovereenkomst kosteloos, boetevrij en zonder gerechtelijke tussenkomst ontbinden, mits hij dit binnen de drie dagen wettelijke bedenktijd, met bewijs van ontvangst aan de verkopend makelaar kenbaar heeft gemaakt, onder overlegging van bewijsstukken.

Onder bouwkundige gebreken worden nadrukkelijk geen zichtbaar achterstallig onderhoud (bijvoorbeeld slecht schilderwerk), materiaalveroudering (bijvoorbeeld een oude cv-ketel) en / of keuken- en / of badinrichting verstaan. Daarnaast worden van de bouwkundige gebreken uitgesloten die zaken die expliciet door de verkoper aan de koper kenbaar zijn gemaakt.

ASBESTCLAUSULE

Deze clausule kan per woning bedongen worden. Of deze clausule van toepassing is kunt u nalezen in de verkoopbrochure.

Aan de verkoper is niet bekend dat in de onroerende zaak asbest is verwerkt, anders dan in de tijd waarin de onroerende zaak werd vervaardigd, te doen gebruikelijk was. Bij eventuele verwijdering van de asbesthoudende materialen dienen op grond van milieuwetgeving speciale maatregelen te worden getroffen. Koper verklaart hiermee bekend te zijn en vrijwaart verkoper voor alle aansprakelijkheid die uit de aanwezigheid van enige asbesthoudende stof in de onroerende zaak kan voortvloeien. Bij aanwezigheid van asbest in de woning zal de volgende tekst van toepassing

zijn: aan koper is bekend dat in de onroerende zaak asbest is verwerkt.

KOOPOVEREENKOMST

Zodra er overeenstemming is over de prijs, opleveringsdatum en eventuele andere voorwaarden, zal door de verkopend makelaar een koopovereenkomst worden opgemaakt conform het NVM-model en onder andere op basis van de op deze pagina vermelde informatie

LIJST VAN ZAKEN

De bijgevoegde lijst van zaken geldt, tenzij nadrukkelijk anders is overeengekomen.

NOTARISKEUZE

De koper is in principe vrij een notaris te kiezen (tenzij anders bepaald in de verkoopbrochure) mits de notaris is gevestigd in de gemeente waarin het verkocht object is gelegen dan wel de notaris is gevestigd in een directe buurgemeente binnen een straal van 10 kilometer hemelsbreed rondom het verkochte object. De reden hiervoor is dat de verkoper en diens makelaar graag aanwezig zijn bij de eigendomsoverdracht en dat direct daaraan voorafgaand met koper en verkoper een inspectie en meterstandenopname wordt uitgevoerd in het verkochte object. Indien op verzoek van koper toch een notaris buiten deze omgeving wordt overeengekomen gelden de volgende voorwaarden:

- Voor rekening van de koper zijn de kosten van het opstellen van de benodigde volmachten voor verkoper indien verkoper niet aanwezig is bij de overdracht;
- Indien de verkoper wél aanwezig is, is koper gehouden tot de vergoeding door de gemaakte reiskosten van verkoper op basis van € 0,19 per kilometer;
- De makelaar zal in dat geval de inspectie van de woning en de meterstandenopname verzorgen maar niet bij de overdracht aanwezig zijn;
- De door koper en verkoper eventueel verschuldigde kosten zullen door de notaris bij de eigendomsoverdracht tussen koper en verkoper worden verrekend. Onverminderd het hiervoor gestelde geldt het volgende: Indien echter de kosten voor het royeren van een hypotheek, vermeerderd met eventueel daarvoor in rekening te brengen administratiekosten, bij de gekozen notaris meer bedragen dan € 200,- incl. BTW zal het meerdere boven voornoemd bedrag aan koper in rekening worden gebracht. Koper verplicht zich om bij het opvragen van een offerte aan een notaris tevens ook de voornoemde kosten op te vragen.

ONTBINDENDE VOORWAARDE FINANCIERING

Het is voor de koper mogelijk om een ontbindende voorwaarde ten behoeve van de financiering op te nemen in de koopovereenkomst. Tenzij anders overeengekomen, bedraagt de standaard duur van de termijn van deze voorwaarden 4 weken na mondelinge overeenstemming.

WAARBORG SOM / BANKGARANTIE

Tot zekerheid van nakoming van zijn verplichtingen zal koper, tenzij anders overeengekomen, uiterlijk 5 weken na mondelinge overeenstemming zorgen voor een waarborgsom van 10% van de koopsom dan wel een gelijkwaardige bankgarantie bij de notaris.

OVEREENSTEMMING

Er is sprake van een onherroepelijke koopovereenkomst als beide partijen de koopovereenkomst hebben ondertekend. In het geval dat er in de precontractuele fase (dus voordat de koopakte door beide partijen is ondertekend) een situatie ontstaat die ten nadele strekt van de verkoper heeft de verkoper het recht de koopovereenkomst te ontbinden. De gebruikelijke ontbindende voorwaarden financiering valt buiten het bereik van deze verkoopvoorwaarde.

NIET ZELF-BEWONING

Deze clausule kan per woning bedongen worden. Of deze clausule van toepassing is kunt u nalezen in de verkoopbrochure. Verkoper heeft koper uitdrukkelijk geattendeerd op het feit dat hij het verkochte nooit zelf feitelijk heeft gebruikt en daardoor koper niet heeft kunnen informeren over eigenschappen van c.q. gebreken aan het verkochte waarvan hij op de hoogte zou zijn geweest als hij het verkochte zelf feitelijk had gebruikt. In dit kader zijn partijen uitdrukkelijk overeengekomen dat dergelijke eigenschappen c.q. gebreken voor risico en rekening van koper komen en dat bij vaststelling van de koopsom hiermee rekening is gehouden.

The background is a solid orange color. A dark teal grid is overlaid, consisting of a vertical line and a horizontal line that intersect. The corners of the orange area are rounded, following the curve of the grid lines.

**Hoe ga ik mijn
nieuwe thuis
financieren?**



Milko Perdijk

hypotheekadviseur

5 redenen waarom de keuze voor Perdijk Advies de juiste is:

- Onafhankelijk advies:** wij werken samen met meer dan 30 verschillende banken;
- Snel:** Samen met u zorgen we ervoor dat er snel acceptatie van uw dossier plaatsvindt;
- Flexibel:** Adviesgesprek kan bij u thuis, 's avonds en in het weekend, maar ook op afstand;
- Kwaliteit:** Wij kijken naar de hypotheek die het beste bij u past, uiteraard tegen zo gunstig mogelijke voorwaarden;
- Communicatie:** Duidelijk communicatie, korte lijnen.

Neem daarom dan ook vrijblijvend contact op met ons kantoor voor een gratis eerste adviesgesprek. Het verplicht u tot niets. Ik verzeker u, u wordt er absoluut wijzer van!

Bel 0182-519665 of stuur een mail naar: info@perdijk-advies.nl.

Wilt u meteen een afspraak maken ga dan naar perdijk-advies.nl/hypotheekadvies en plan zelf een afspraak in mijn agenda.



“Omdat je toch ook niet gaat winkelen als je niet weet wat er in je portemonnee zit?”

En zo moet het ook zijn als je een huis gaat kopen. Laat je dus in ieder geval eerst goed voorrekenen maar bovenal goed voorlichten over de mogelijkheden op het gebied van hypotheeken. Dat is toch een veel fijnere manier van huizen zoeken.

Kijken hoeveel hypotheek je kan krijgen is niet iets van simpelweg op een online tool je salaris invullen en op de knop drukken. Mijn advies aan mijn klanten is altijd: Kijk niet naar wat je kunt lenen maar wat je wilt lenen. Ik bespreek dus niet alleen de hypotheek. Mijn doel is om een helder inzicht in uw toekomstige financiële situatie te verschaffen. Samen kijken we naar zaken die geregeld moeten worden om risico's te voorkomen.

Mijn naam is Milko Perdijk en ik ben al ruim 25 jaar actief als financieel adviseur. Dat doe ik met ontzettend veel plezier. Ik ben er enorm trots op dat mijn klanten mij op Advieskeuze.nl gemiddeld met een **9.9** waarderen. Graag adviseer ik ook u bij het maken van de juiste financiële beslissingen.

INTERESSE IN DEZE WONING

Neem dan vrijblijvend contact op met ons kantoor
030-30 30 011 of info@markrenkemamakelaardij.nl



MEENKSELAAN 14
DRIEBERGEN-RIJSENBURG

Koningin Wilhelminalaan 3, 3527 LA Utrecht | 030-30 30 011
info@markrenkemamakelaardij.nl | www.markrenkemamakelaardij.nl

